


Liegenschaften Entwässerungsplan

Eigentümer:
 Name Vorname:
 Geb. Nr:
 PLZ, Ort:



Maschinenring
 Ostschweiz

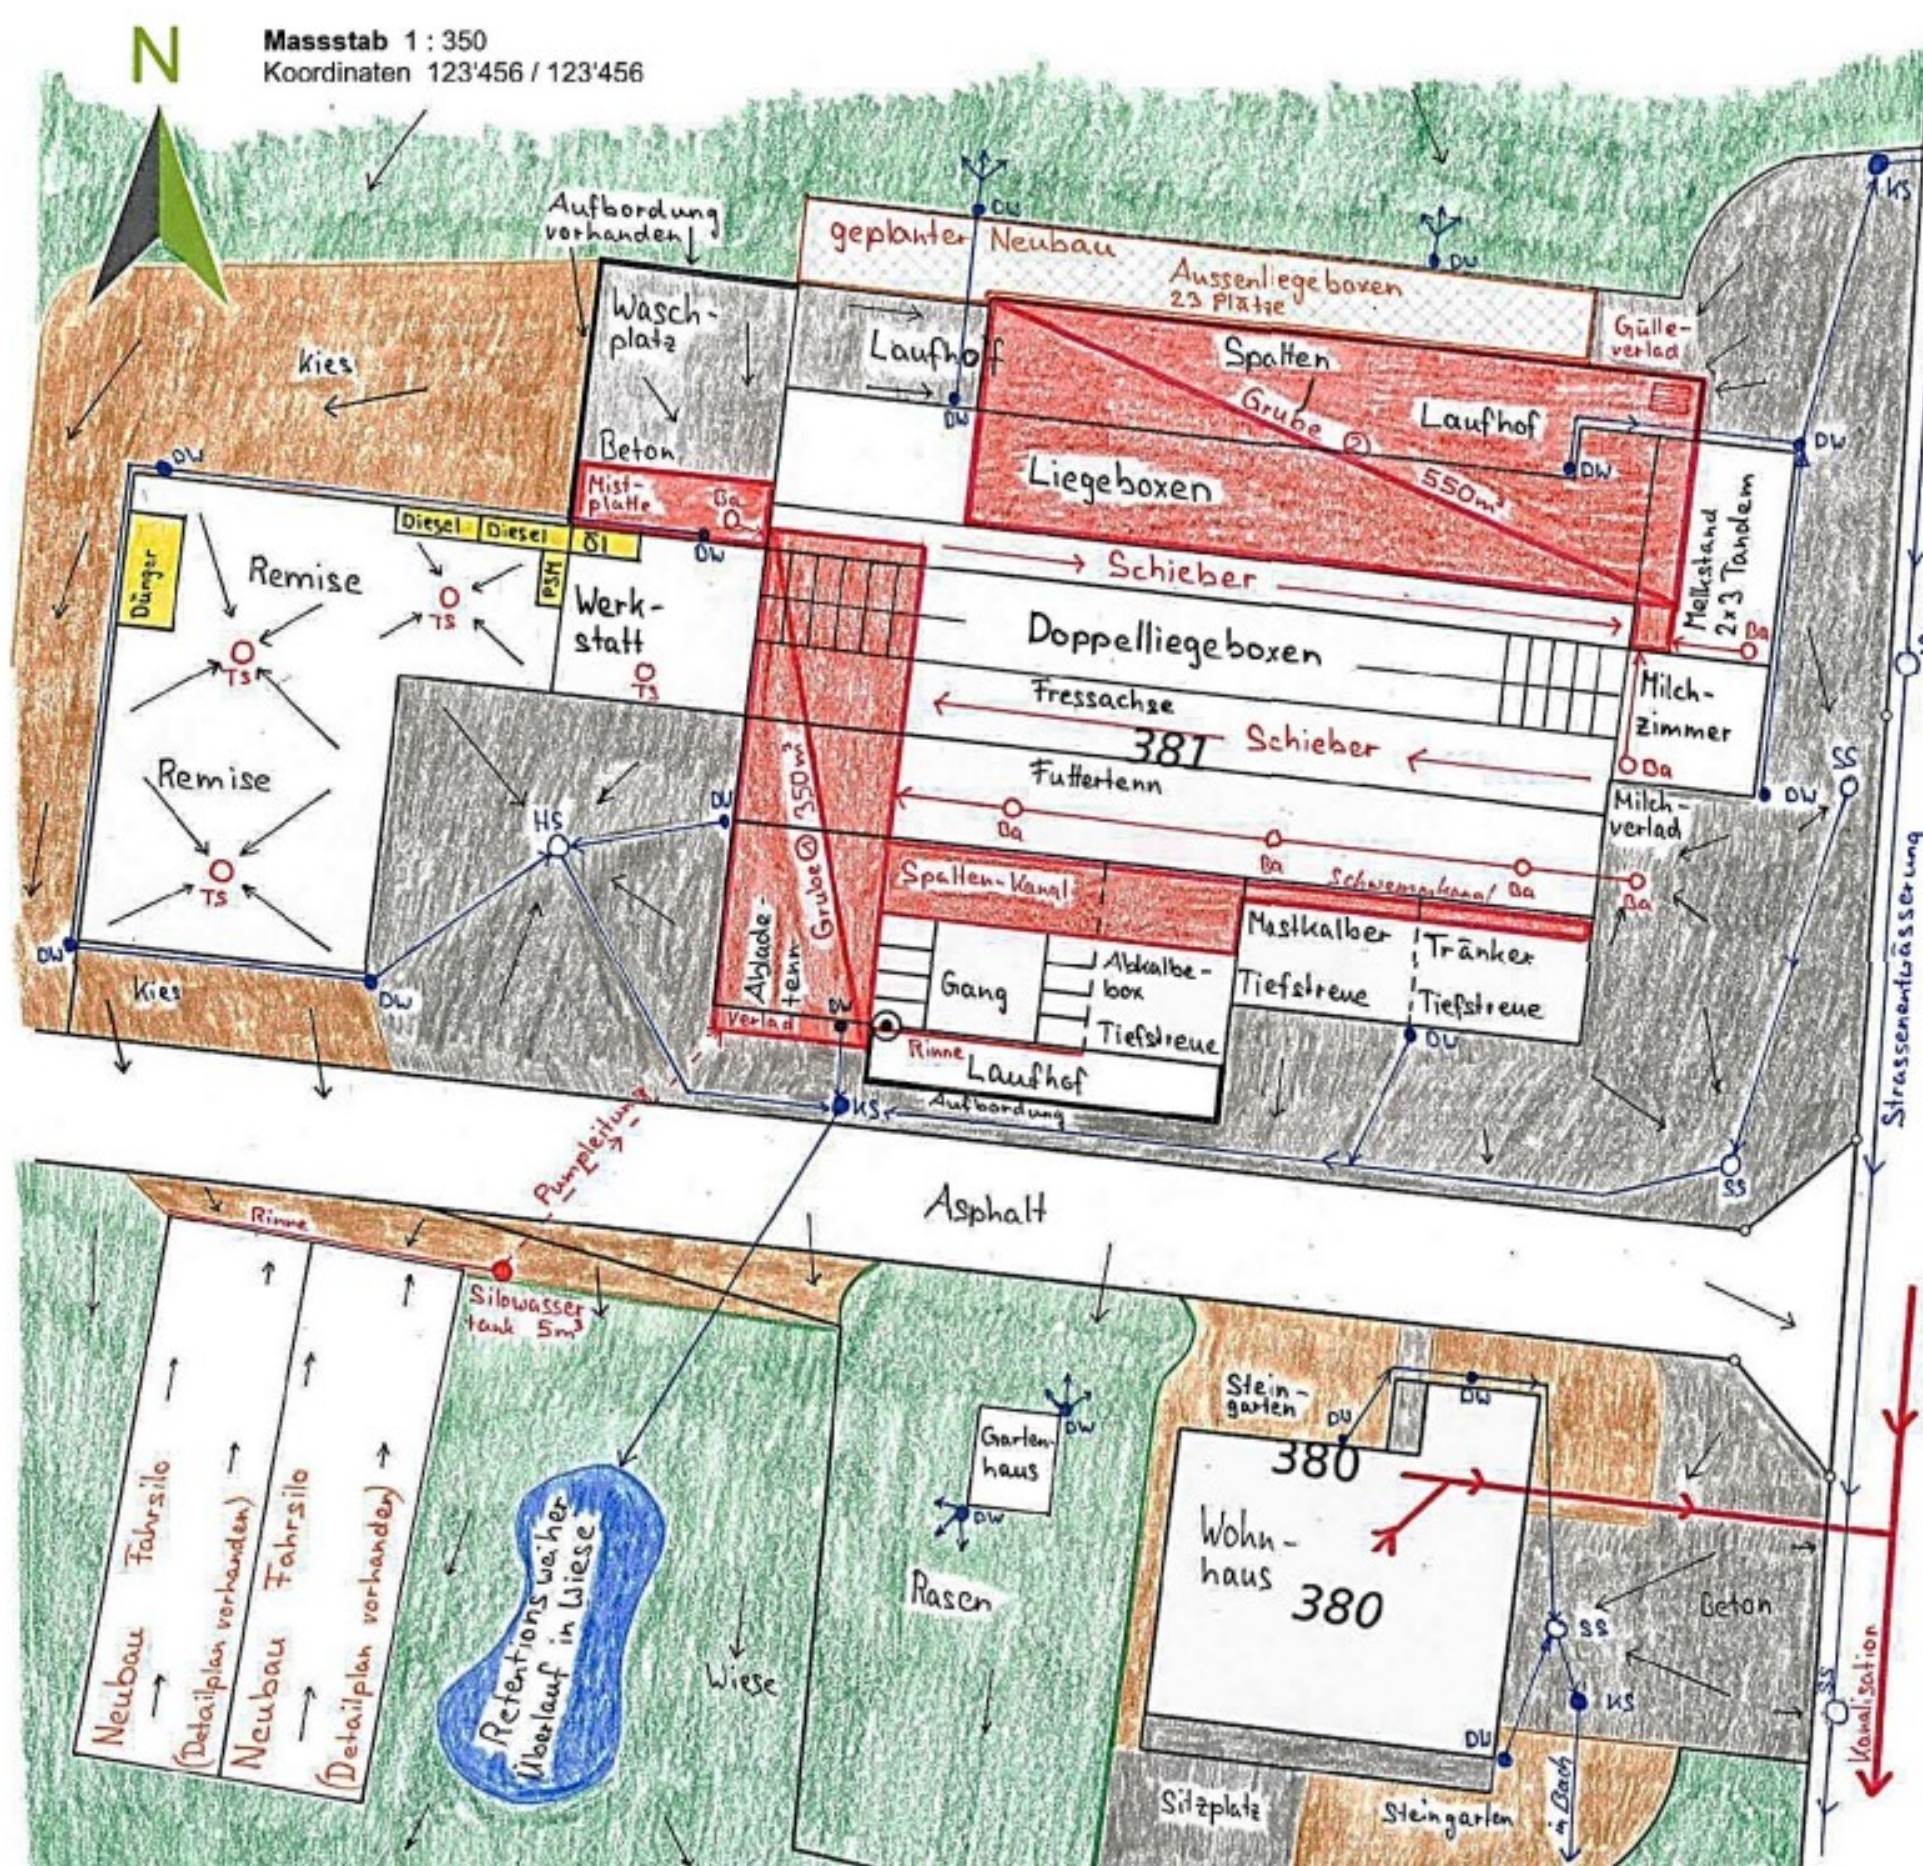

Legende:

- Hofdüngerlager
- Wiese, bewachsene Humusschicht
- Befestigte Plätze (Beton, Asphalt, etc.)
- Unbefestigte Plätze (Kiesplätze, Verbundsteine, etc.)
- Fließrichtung, Gefälle
- Schmutzwasser - Leitung
- Meteorwasser - Leitung
- DW Dachwasser - Abgang
- KS Kontrollschacht - Meteorwasser, Deckel geschlossen
- SS/HS Schlammsammler, Deckel gelocht, Hofsammler
- KS Schmutzwasserschacht, Deckel geschlossen
- SS, TS, Ba Schmutzwasserschacht, Deckel geschlossen
 TS = Totschacht, Ba = Bodenablauf
- Verlade- Wasch- Umschlagplatz etc.
- Gebindelager (Öle, Diesel, Pflanzenschutzmittel, etc.)
- geplante Objekte

Die Plausibilität wurde überprüft!
 Ort/Datum/Unterschrift:

**Für Bauvorhaben ist ein aktuasierter, fachmännisch
 erstellter Gesamtliegenschaftsentwässerungsplan einzureichen!**

Maschinenring Ostschweiz
 Frauenfelderstrasse 12
 9545 Wängi
 Tel. 052 369 50 30
 Fax. 052 369 50 31
 www.maschinenring.ch