Legende

bestehende Situation

- Schmutz- und Mischwasserkanalisation
- Regenwasserkanalisation
- Wasserleitung
- Wasserleitung in Röhrlohr
- EW-Leitung
- Telefonleitung (Swisscom)
- TV-Leitung (UPC)
- Gasleitung

Stand Datenerhebung Werkleitungen: Mai 2021, Fernwärme keine vorhanden

- bestehende Gewässerachse
- Baulinie
- Gewässerabstandslinie
- Gewässerraum gemäss Übergangsbestimmung
- Freihaltezone

projektierte Situation

- Projekt
- Abbruch
- Projektierte Gewässerachse
- Gewässerraum
- künftige Gewässerraumausscheidung im Rahmen des Wasserbauprojekts Überbauung Schnetzlers
- neues Gerinne / neue Böschungen

HQ_{100} = HQ_{30} = 8.6 m³/s (Profil 926.25 – 1251.45)

Bau- und Umweltdepartement
Landesbauamt

KANTON APPENZELL INNERRHODEN

Pöppelbach, Steinegg
Bezirk Schwende - Rüte

Hochwasserschutz und Revitalisierung Pöppel- und Haltenbach

Teilprojekt 4: Profil 780.85 bis 1'177.65

Machbarkeitsstudie

Situation 1:200

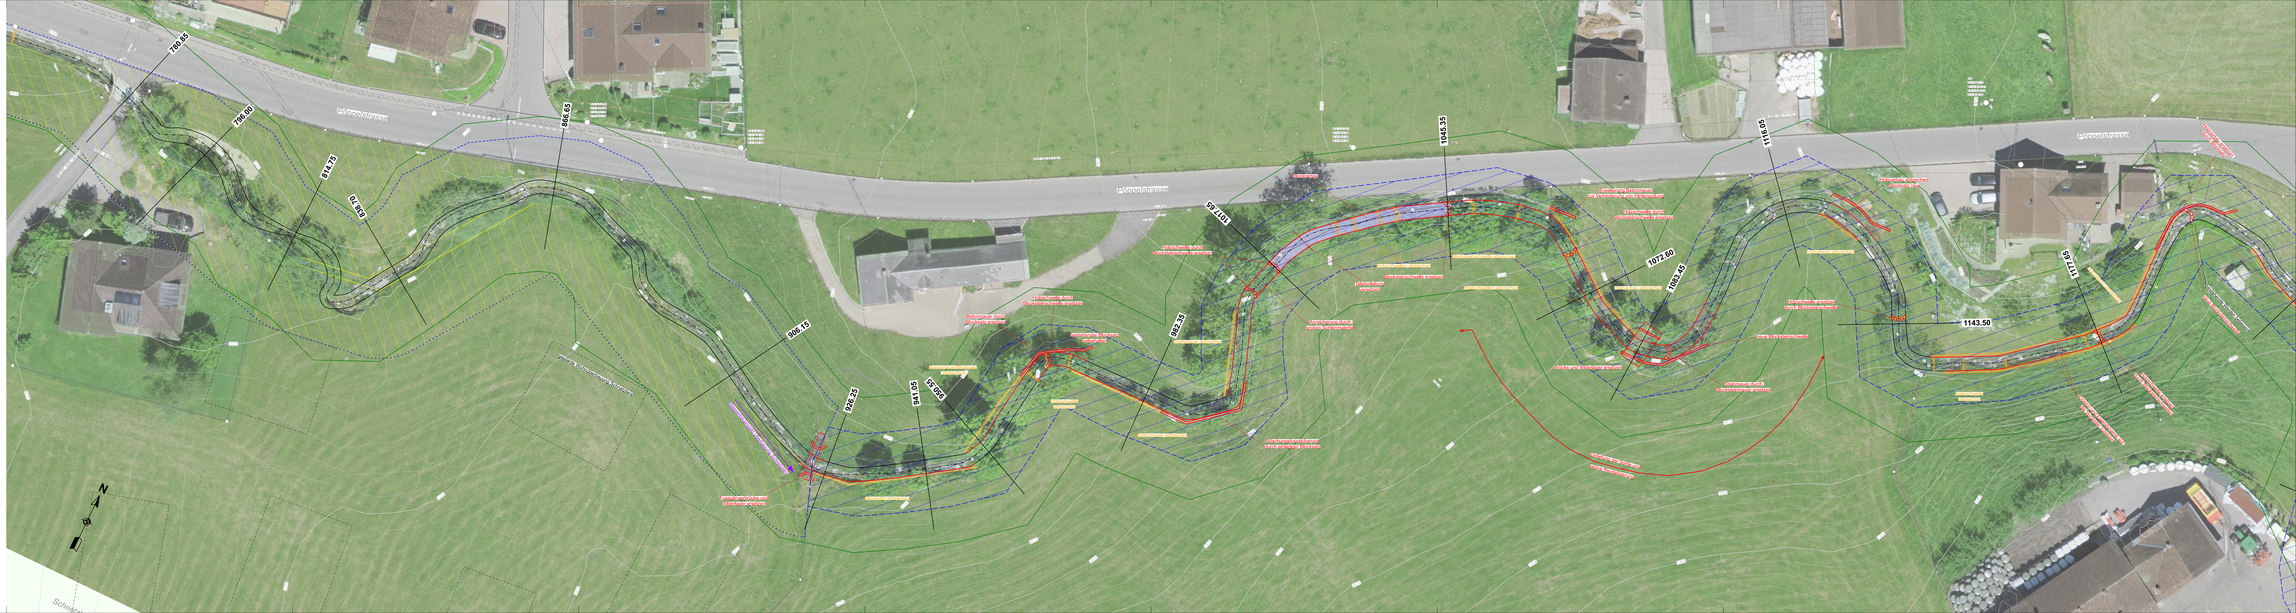

Entwurf	Gezeichnet	Geprüft	Datum
MS	DK	MS	21.07.2023

Änderungen	Geprüft	Datum
a		
b		
c		
d		

Beilage Nr. 00.04-4.1

Konto Nr.	-
Projekt Nr.	39280
Plan Nr.	39280-10.4.1
Format	45 x 189 cm

Freigabe Bauherr:

Bänziger Kocher Ingenieure AG
Vermessung Tiefbau Gewässer
Dipl. Ingenieure ETH/FH, mitglied USIC, Geometer
Dorfstrasse 9, 9100 Herisau/ausl. Tel. 044 950 11 81
e-mail: info@bkinc.ch web: www.bki-ing.ch