


Normalprofil 1:50



Querprofile 1:100

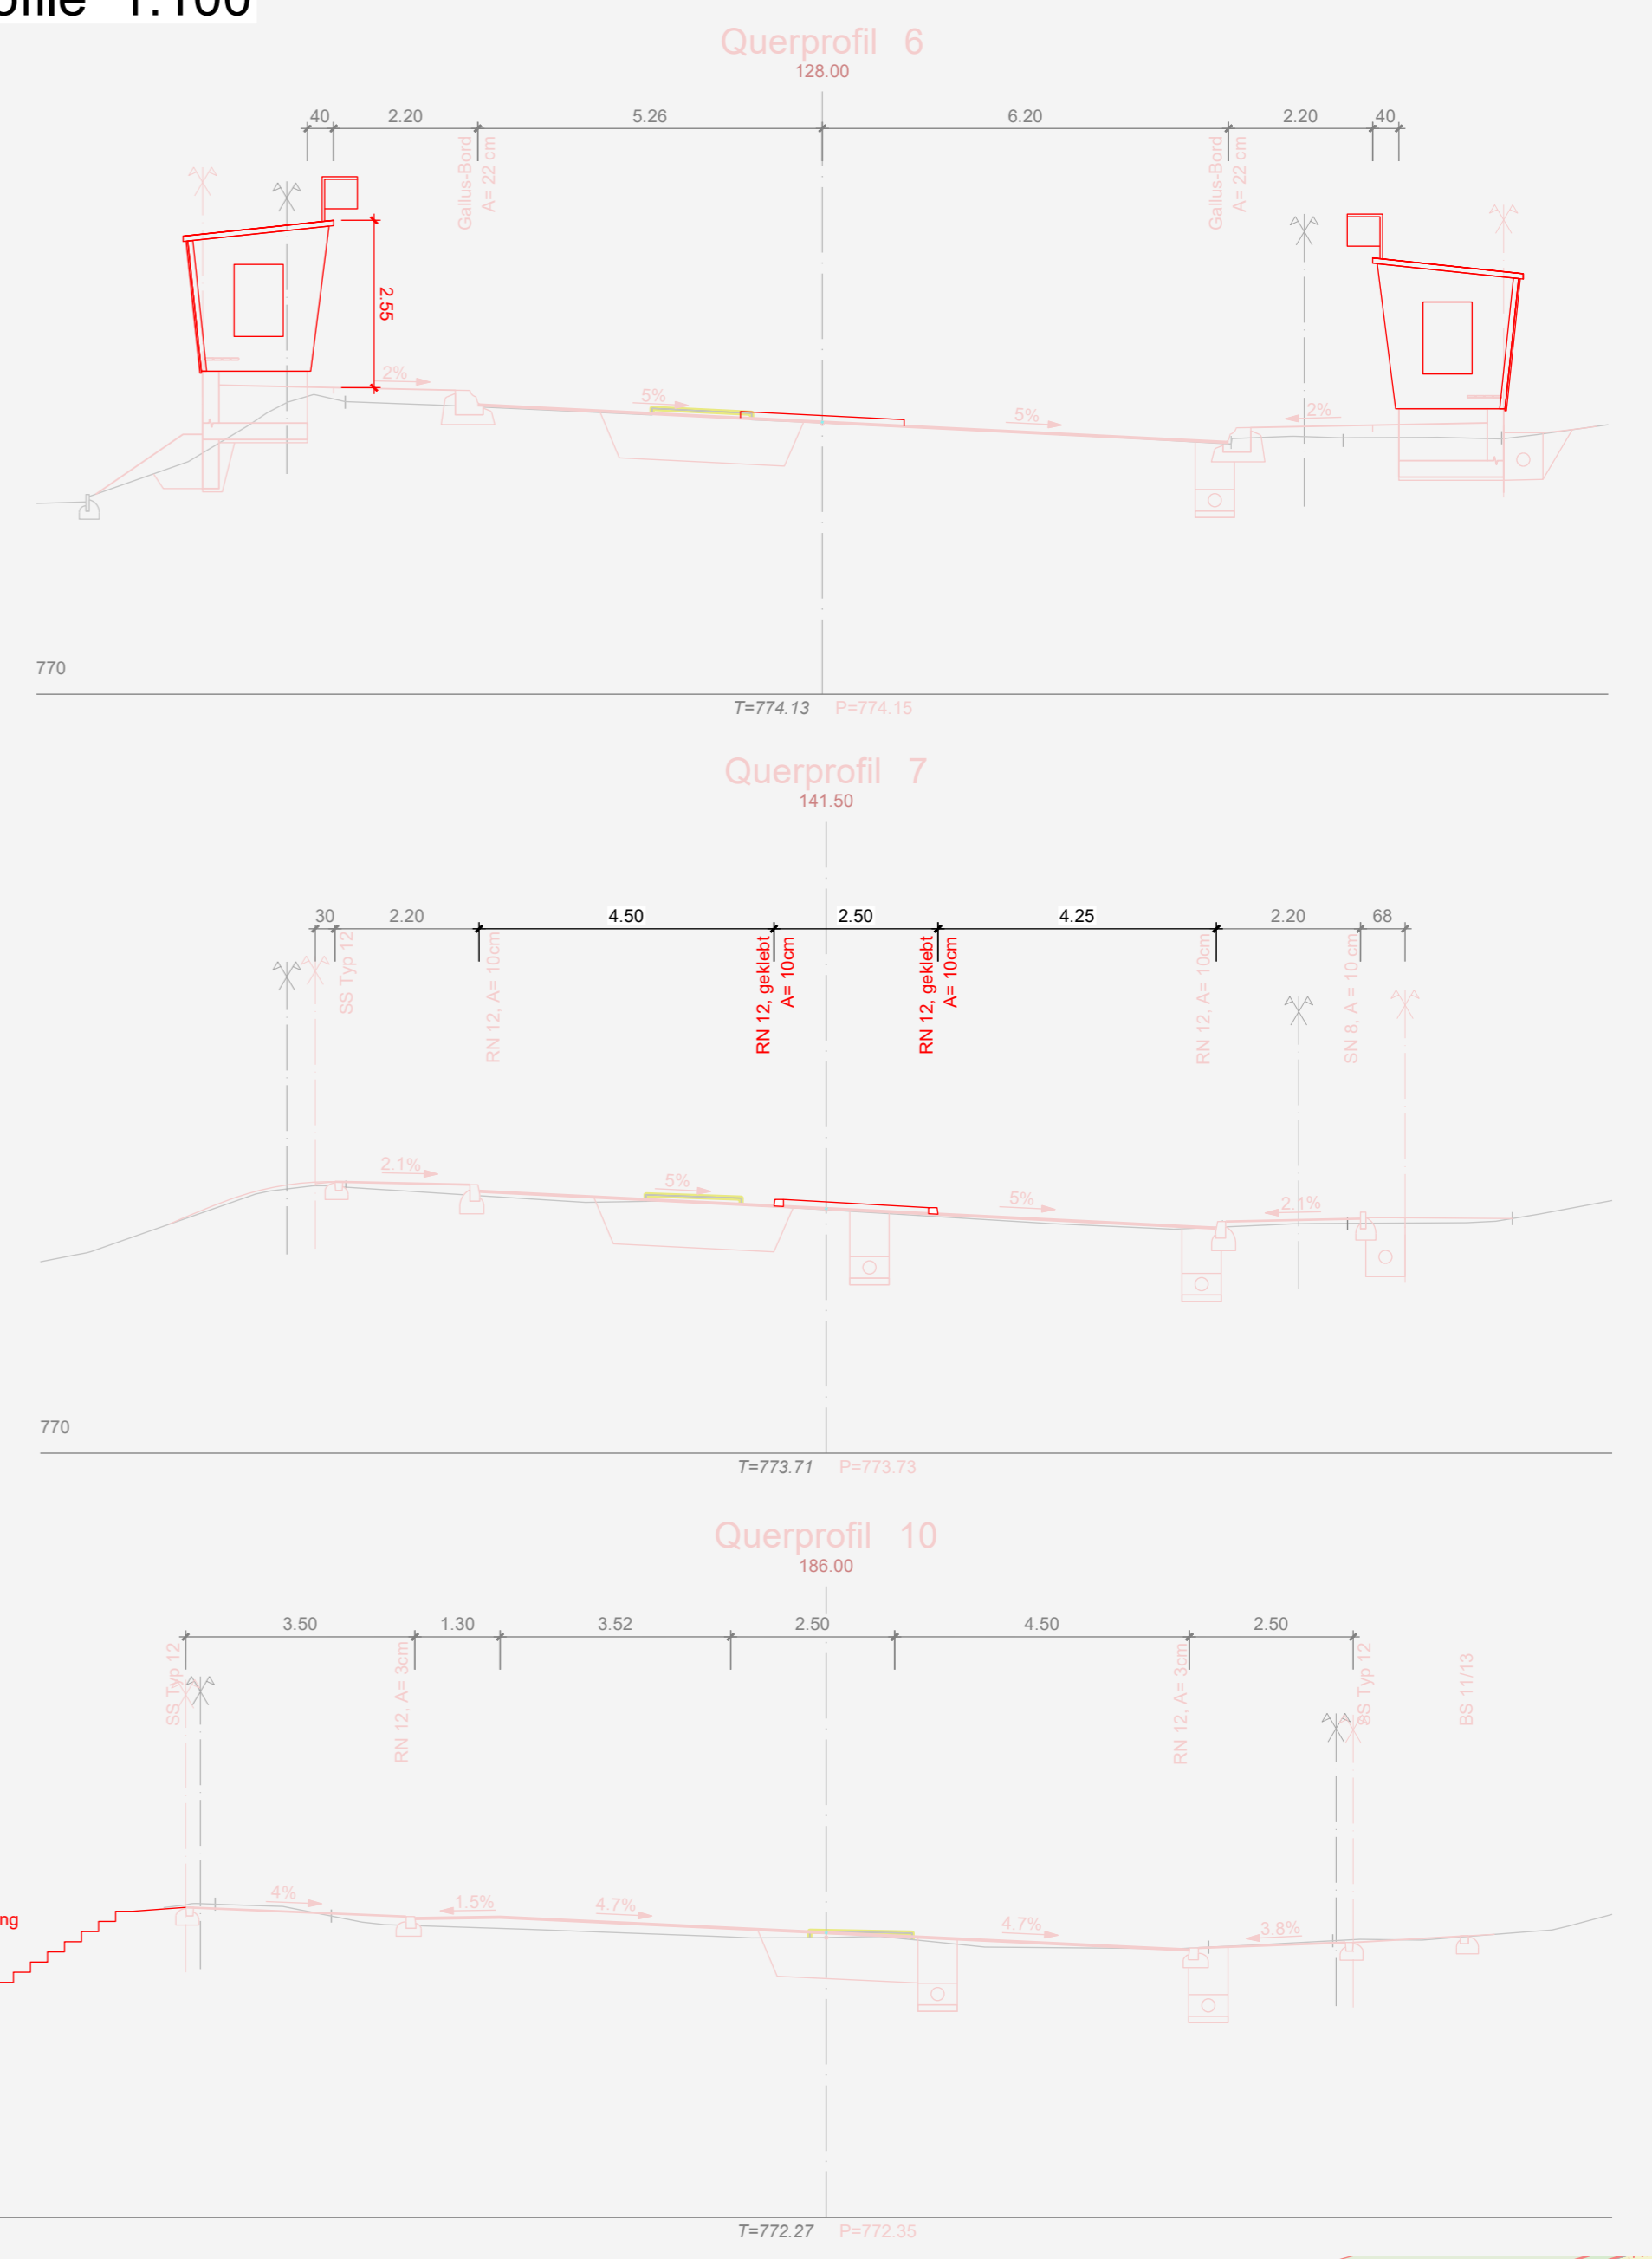

Bau- und Umweltsdepartement
Landesbauamt




Staatsstrasse-Nr. 1119
Entlastungsstrasse Appenzell
Bezirke Appenzell und Schwende - Rüte

Projektänderung Knoten Hallenbad

Auflageprojekt
Situation 1:200 / Normalprofil 1:50 / Querprofile 1:100

Entwurf	Gezeichnet	Geprüft	Datum	Beilage Nr. 03.04
dca	dsc	dca	25.02.2025	
Änderungen		Geprüft	Datum	Konto Nr. 3/5101.5010.02
a				Projekt Nr. 3109-0141
b				Plan Nr. 3109-0141-31
c				Format 60 / 84
d				Freigabe Bauherr:

Wälli AG Ingenieure
Sandgrube 29
9050 Appenzell

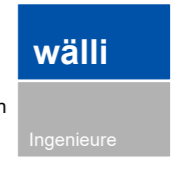

Situation 1:200

Projekt Hallenbadbrücke
ausgeführt 2024

