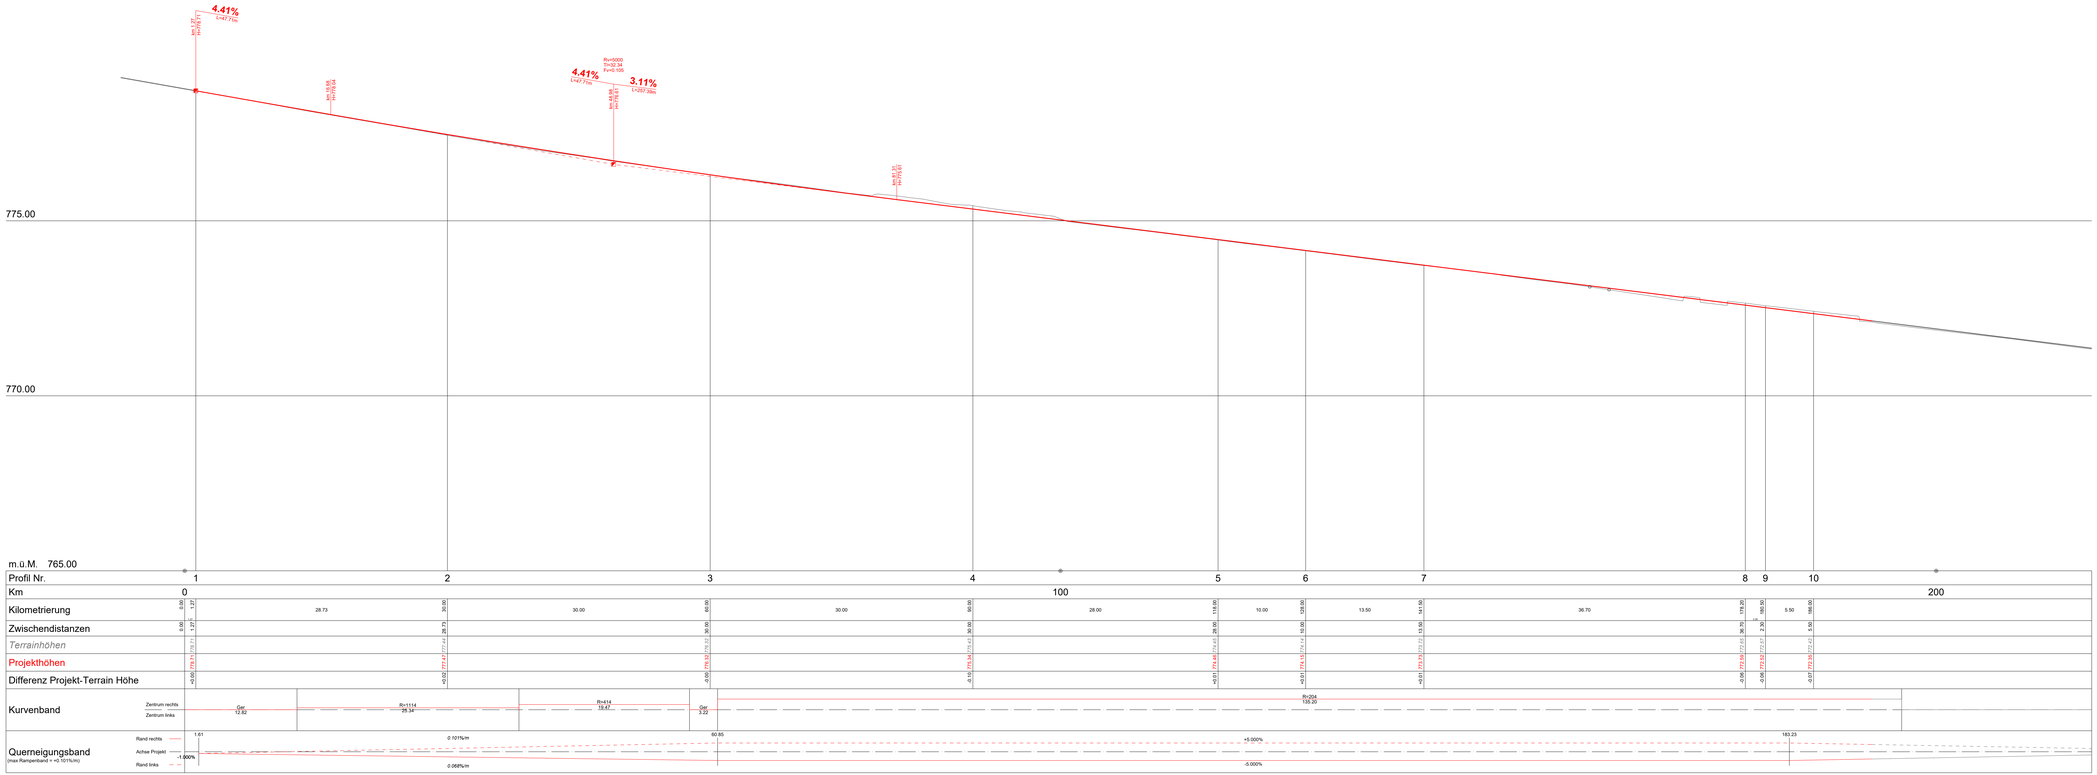

Bau- und Umweltdepartement
Landesbauamt

KANTON APPENZELL INNERRHODEN

Staatsstrasse-Nr. 1119
Entlastungsstrasse Appenzell
Bezirke Appenzell und Schwende - Rüte

Knoten Hallenbad

Auflageprojekt

Längenprofil Entlastungsstrasse 1:200/50

Entwurf	Gezeichnet	Geprüft	Datum
dca	dsc	dca	19.05.2026

Änderungen	Geprüft	Datum
a		
b		
c		
d		

Beilage Nr. 03.05-1

Konto Nr.	**3/5101.5010.02**
Projekt Nr.	**3109-0141**
Plan Nr.	**3109-0141-32-1**
Format	**50 / 147**

Freigabe Bauherr:

Wälli AG Ingenieure
Sandgrube 29
9050 Appenzell
T. 058 100 90 10
www.waelli.ch
appenzell@waelli.ch

1:10.50.3.212\bbi310 Teflau\3109 Appenzell\3109-0141 Appenzell, Knoten Hallenbad, Entlastunsst -Sitterstr\06 CAD\02. Knoten\31 Bauprojekt\3109-0141-32-1-2.Längenprofile.2d