


Staatsstrasse-Nr. 1119  
Entlastungsstrasse Appenzell  
Bezirke Appenzell und Schwende - Rüte

**Knoten Hallenbad**

**Auflageprojekt**  
Längenprofil Anschlüsse Sonnhalde und Sitterstrasse 1:200/50


Entwurf	Gezeichnet	Geprüft	Datum	<b>Beilage Nr. 03.05-2</b>
dca	dsc	dca	19.05.2026	
Änderungen		Geprüft	Datum	<b>Konto Nr. 3/5101.5010.02</b>
a				<b>Projekt Nr. 3109-0141</b>
b				<b>Plan Nr. 3109-0141-32-2</b>
c				<b>Format 50 / 116</b>
d				

**Längenprofil Sonnhalde (Nord)**

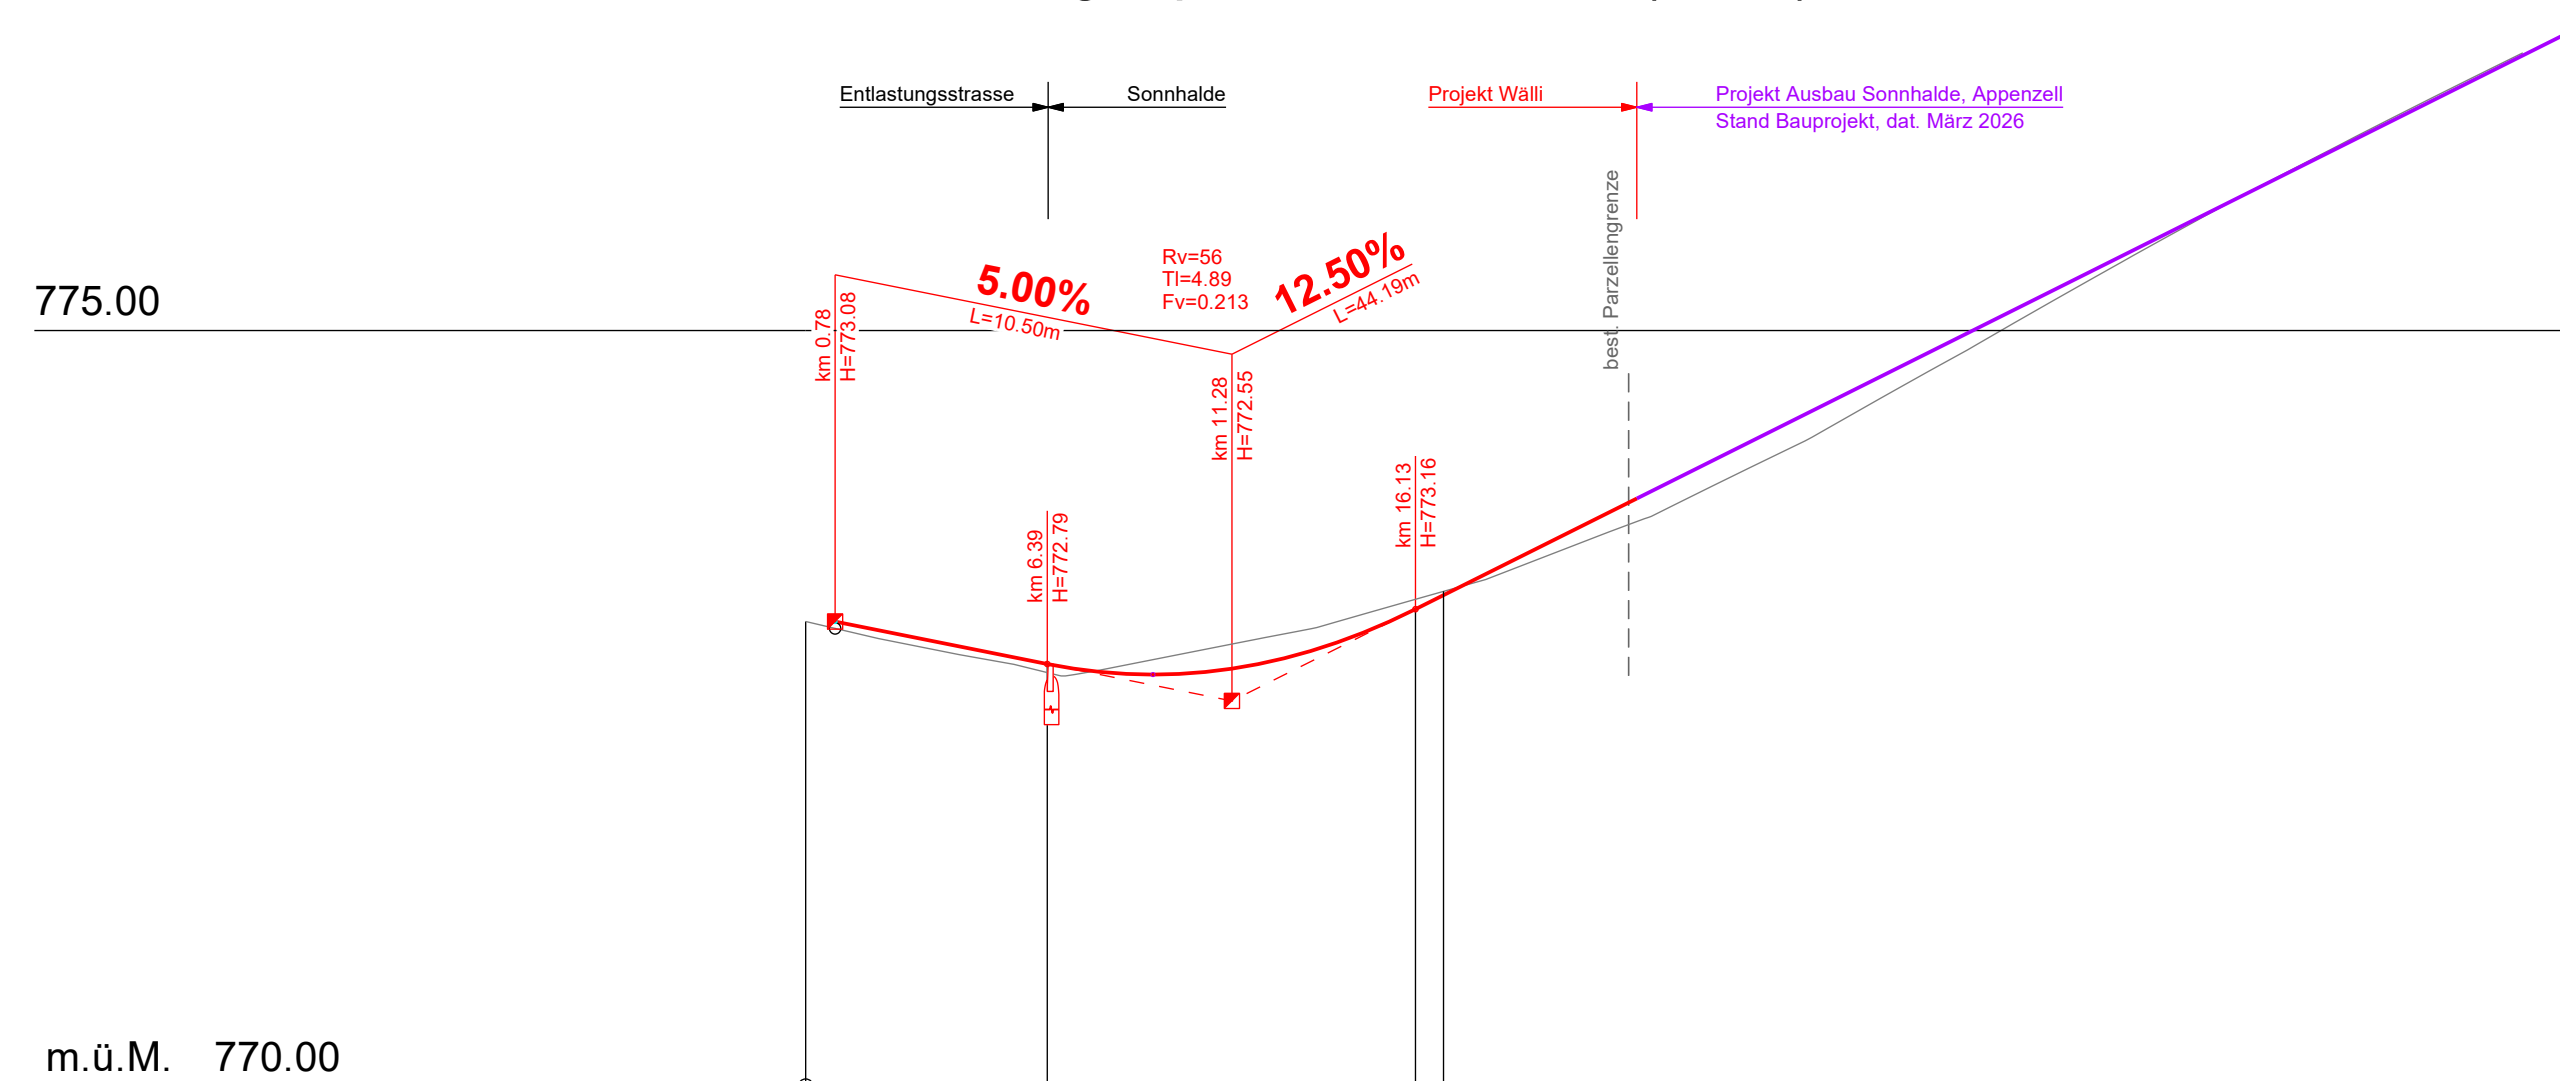

m.ü.M.	770.00
Profil Nr.	23
Km [m]	0
Kilometrierung	0.00 16.88 16.88
Zwischendistanzen	0.00 16.88
Terrainhöhen	773.04 773.25 773.27 16.88
Projekthöhen	773.04 773.25 773.27 16.88
Differenz Projekt-Terrain Höhe	-0.03
Kurvenband	Zentrum rechts Ger 11.34 Zentrum links R=85 34.19
Querneigungsband (max Rampenband = +0.041%/m)	Rand rechts 0.00 +3.160% 7.14 0.024%/m 13.85 +3.000% Achse Projekt Rand links -3.160% -0.024%/m -3.000%

**Längenprofil Sitterstrasse (Süd)**

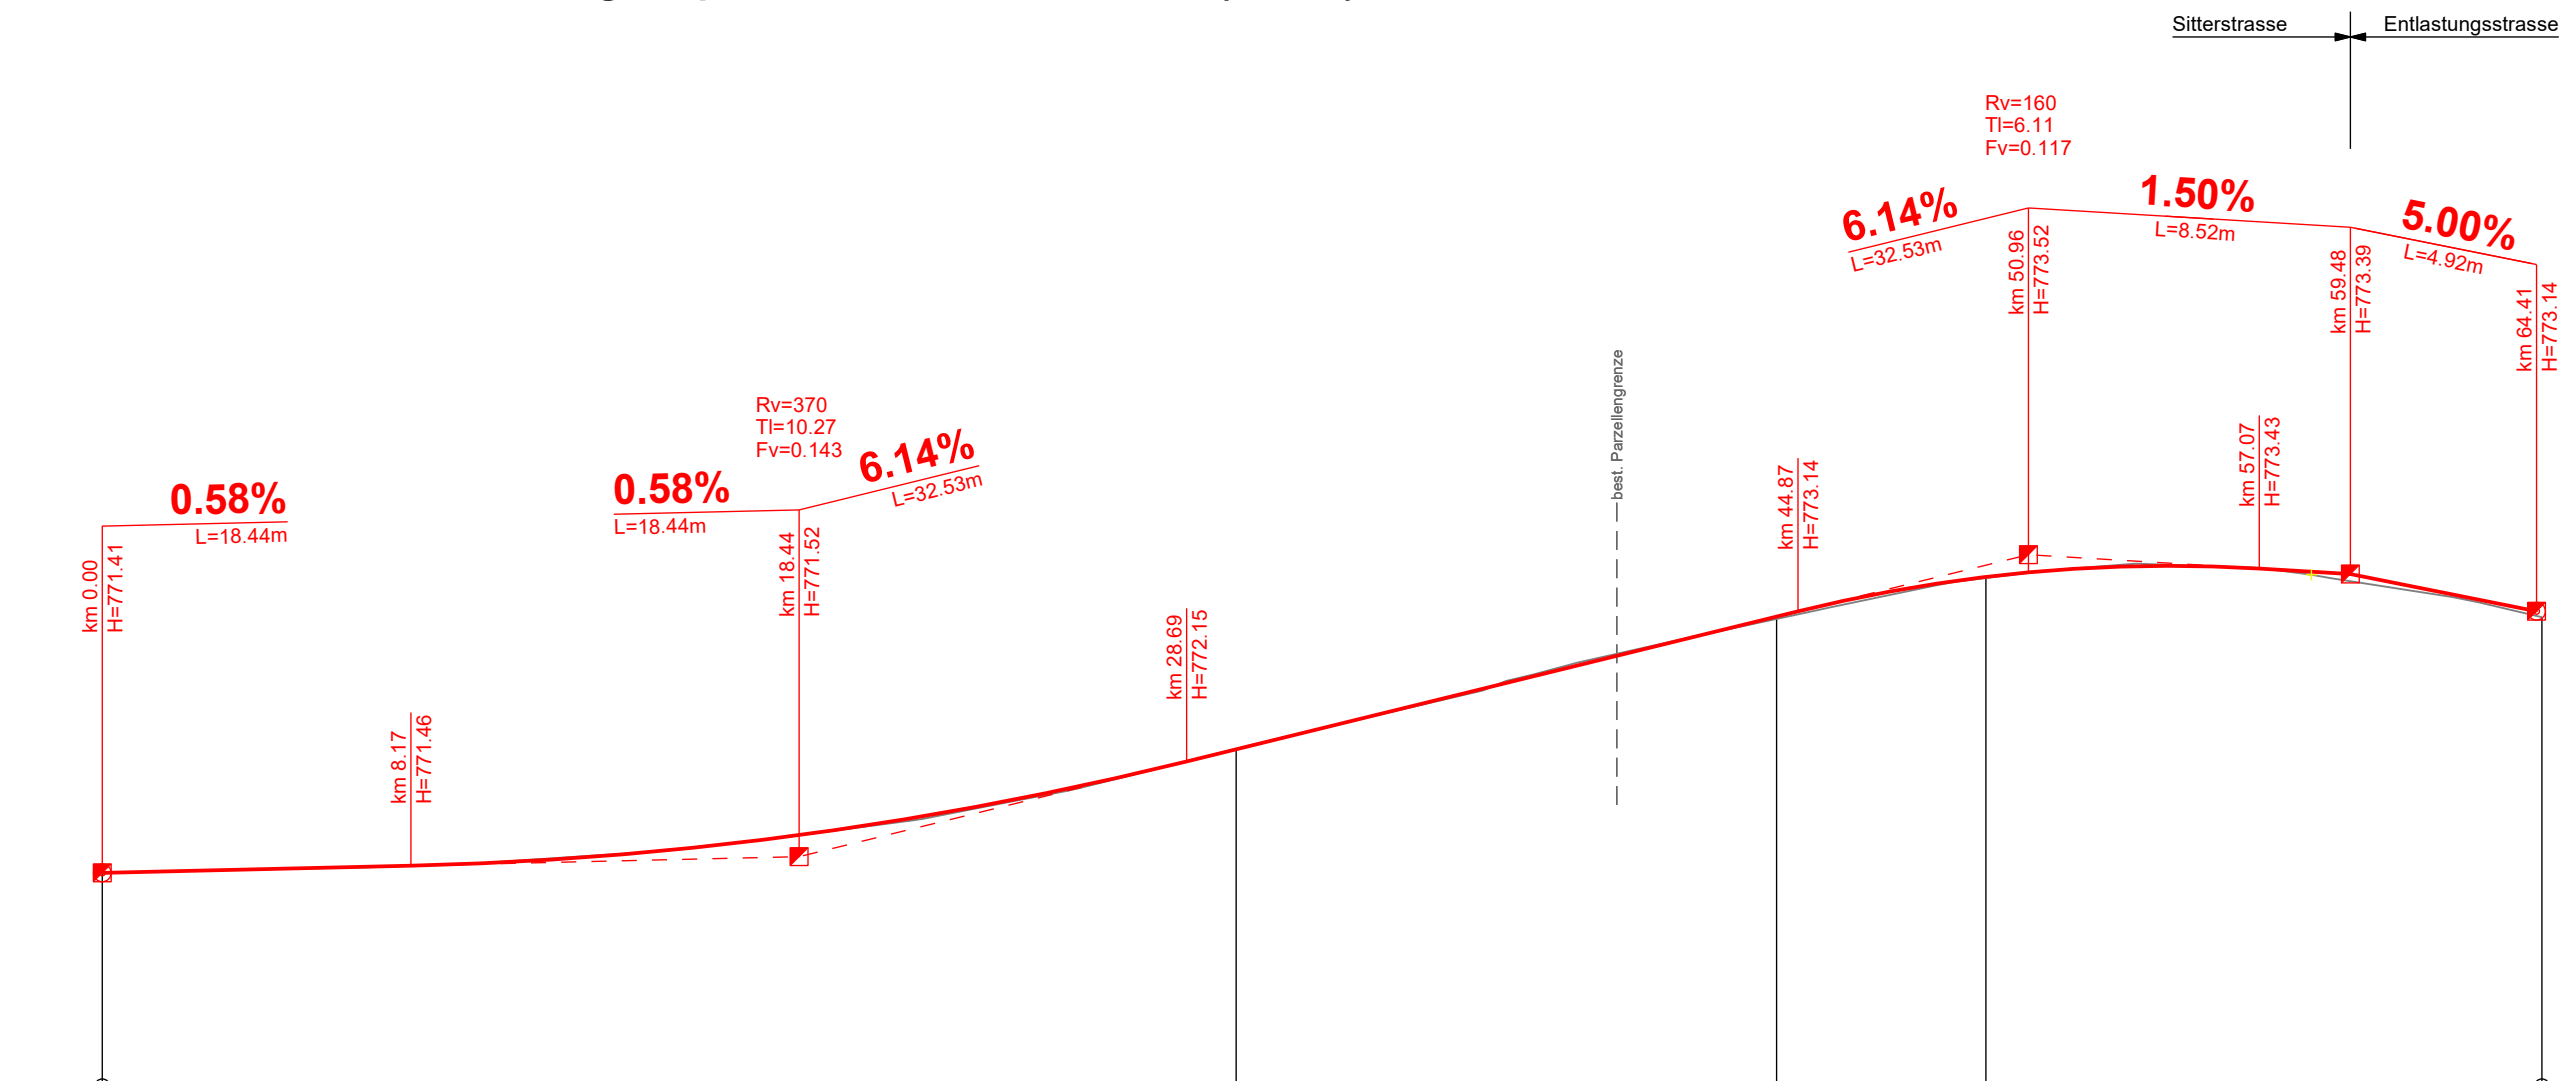

m.ü.M.	770.00
Profil Nr.	21 22 23
Km	0 30.00 30.00 14.30 44.30 5.54 49.84 14.71 64.55
Kilometrierung	0.00 30.00 30.00 14.30 44.30 5.54 49.84 14.71 64.55
Zwischendistanzen	0.00 30.00 30.00 14.30 44.30 5.54 49.84 14.71 64.55
Terrainhöhen	771.41 771.41 772.23 772.23 773.09 773.09 773.36 773.36 773.10
Projekthöhen	771.41 771.41 772.23 772.23 773.11 773.11 773.37 773.37 773.10
Differenz Projekt-Terrain Höhe	+0.00 -0.00 +0.02 +0.01
Kurvenband	Zentrum rechts Ger 3.80 R=55 23.18 Ger 37.57 Zentrum links
Querneigungsband (max Rampenband = +0.549%/m)	Rand rechts 15.01 +3.000% 21.86 +3.000% 36.53 0.515%/m 44.29 0.549%/m 51.84 +2.800% 58.32 2.910% Achse Projekt Rand links -2.900% -3.000% 0.213%/m -1.300% -1.350% 0.265%/m -3.000% -2.910%