

Staatsstrasse-Nr. 1119
Entlastungsstrasse Appenzell
Bezirke Appenzell und Schwende - Rüte

Knoten Hallenbad

Auflageprojekt

Bushaus Haltestelle Hallenbad 1:33

Entwurf	Gezeichnet	Geprüft	Datum
mm	mm		19.05.2026
Änderungen		Geprüft	Datum
a	_____	_____	_____
b	_____	_____	_____
c	_____	_____	_____
d	_____	_____	_____


Beilage Nr. **03.13**

Konto Nr. 3/5101.5010.02
Projekt Nr. 240029
Plan Nr. 240029-04
Format 297/625


Freigabe Bauherr:





Schnitt 1:33

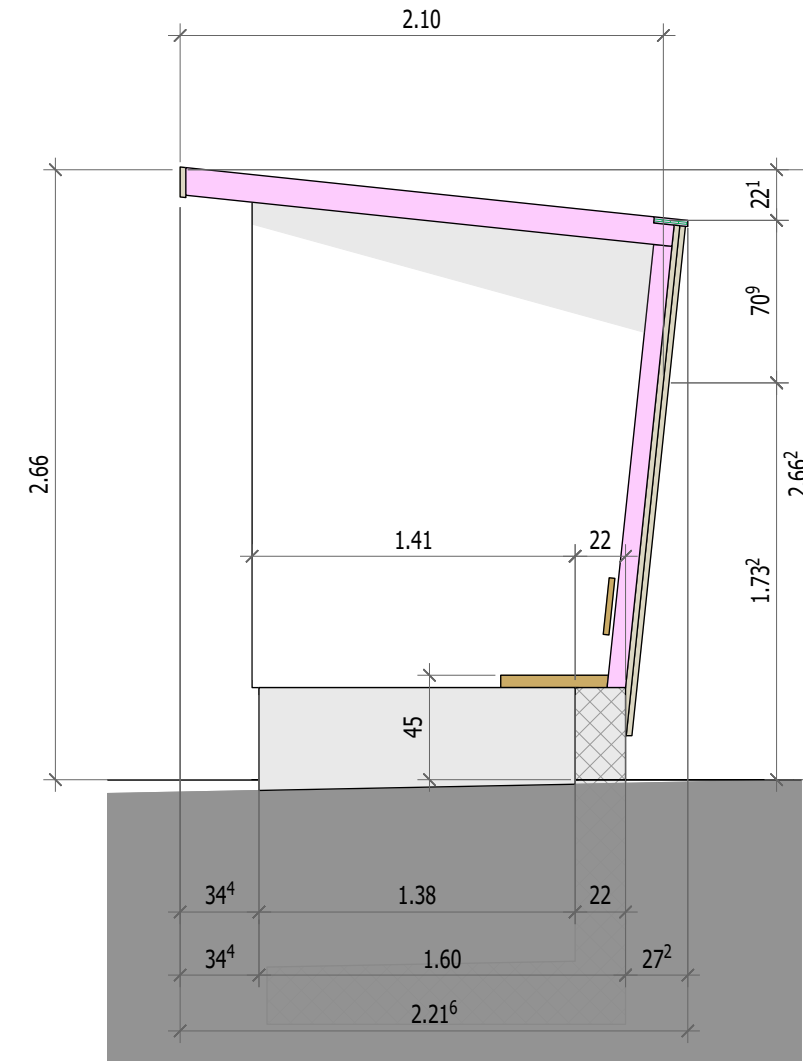

Fassade 1:33

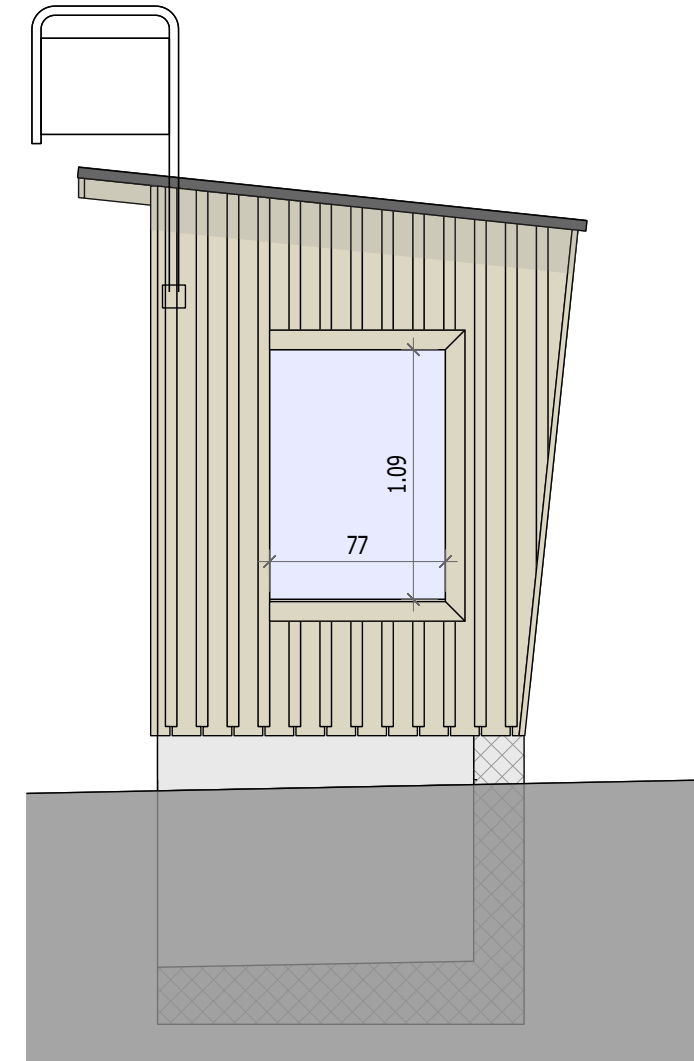

Fassade 1:33

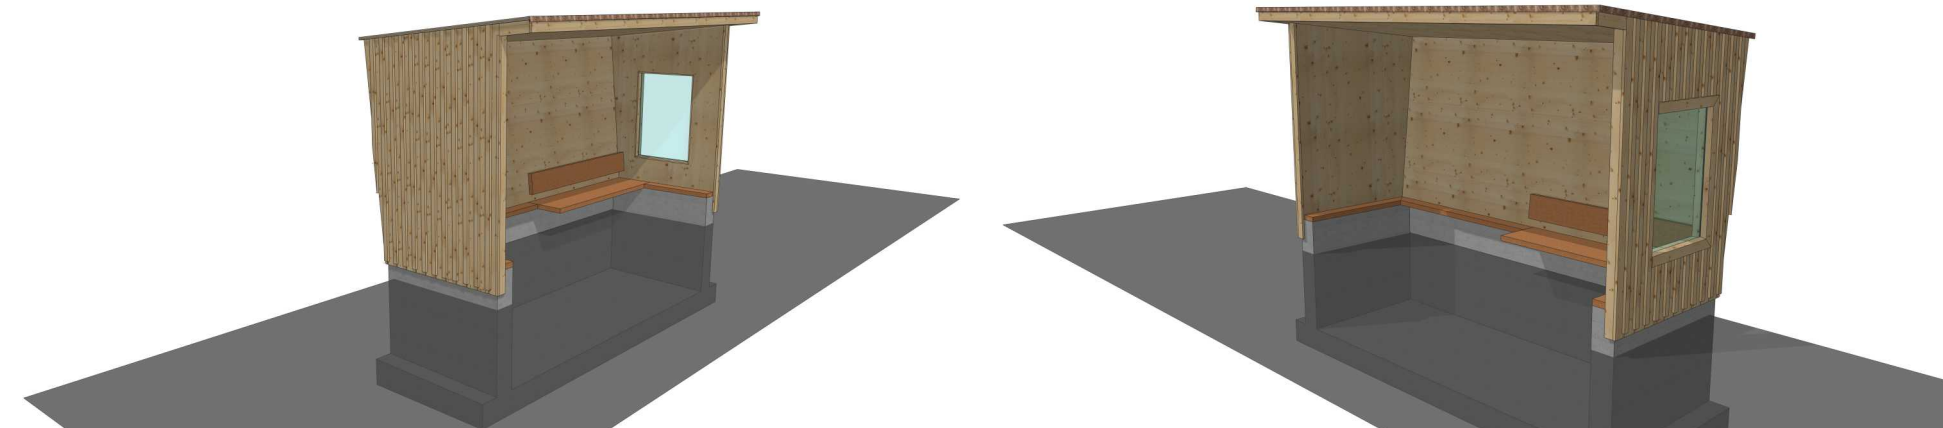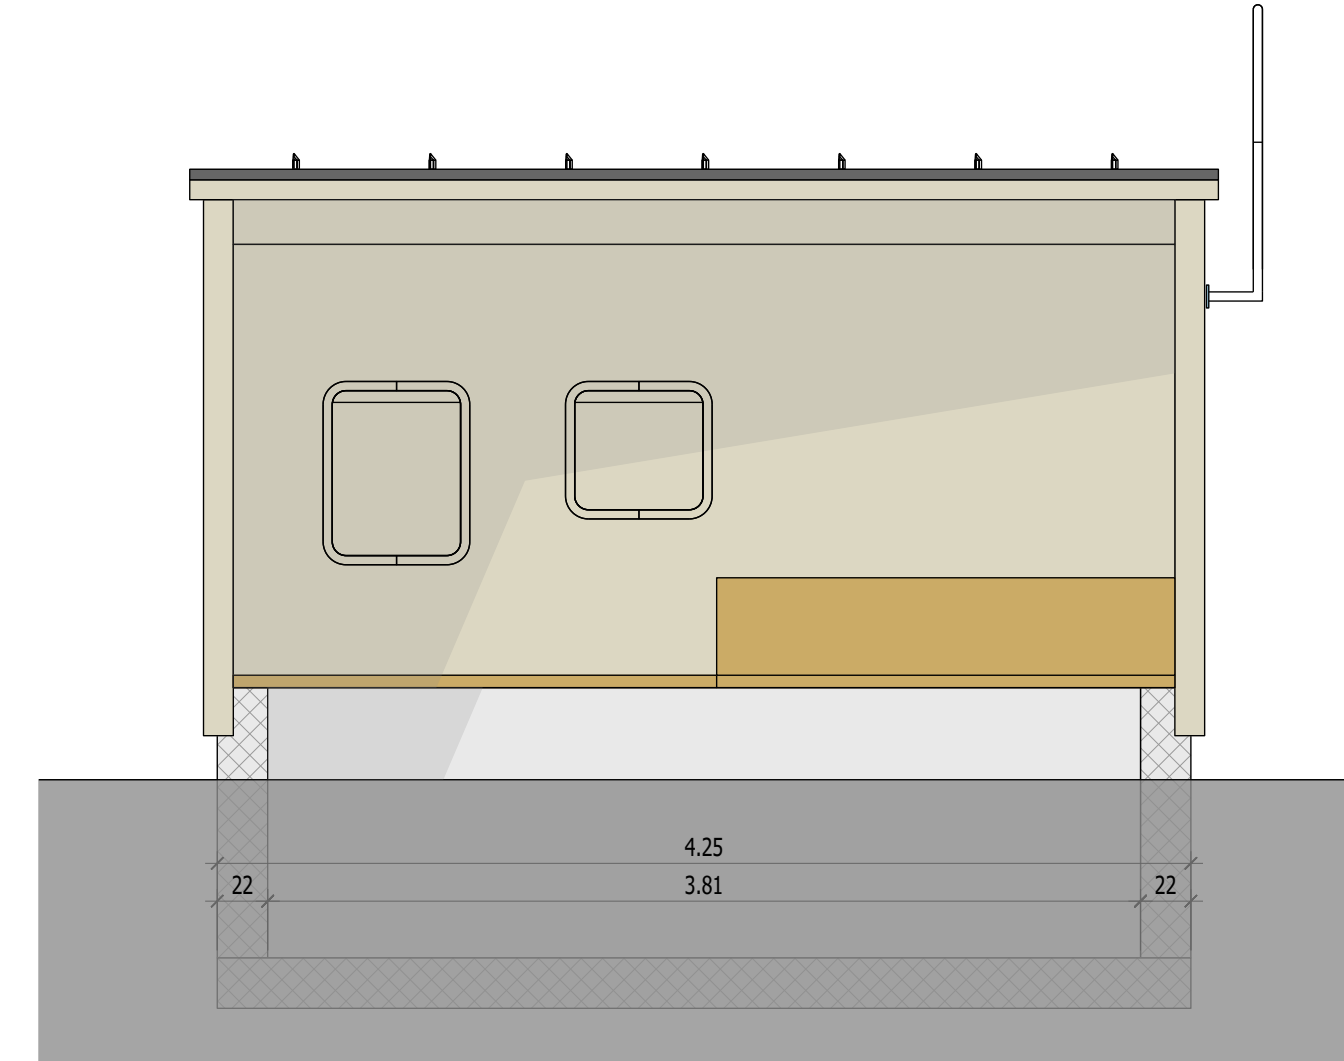

Grundriss 1:33

