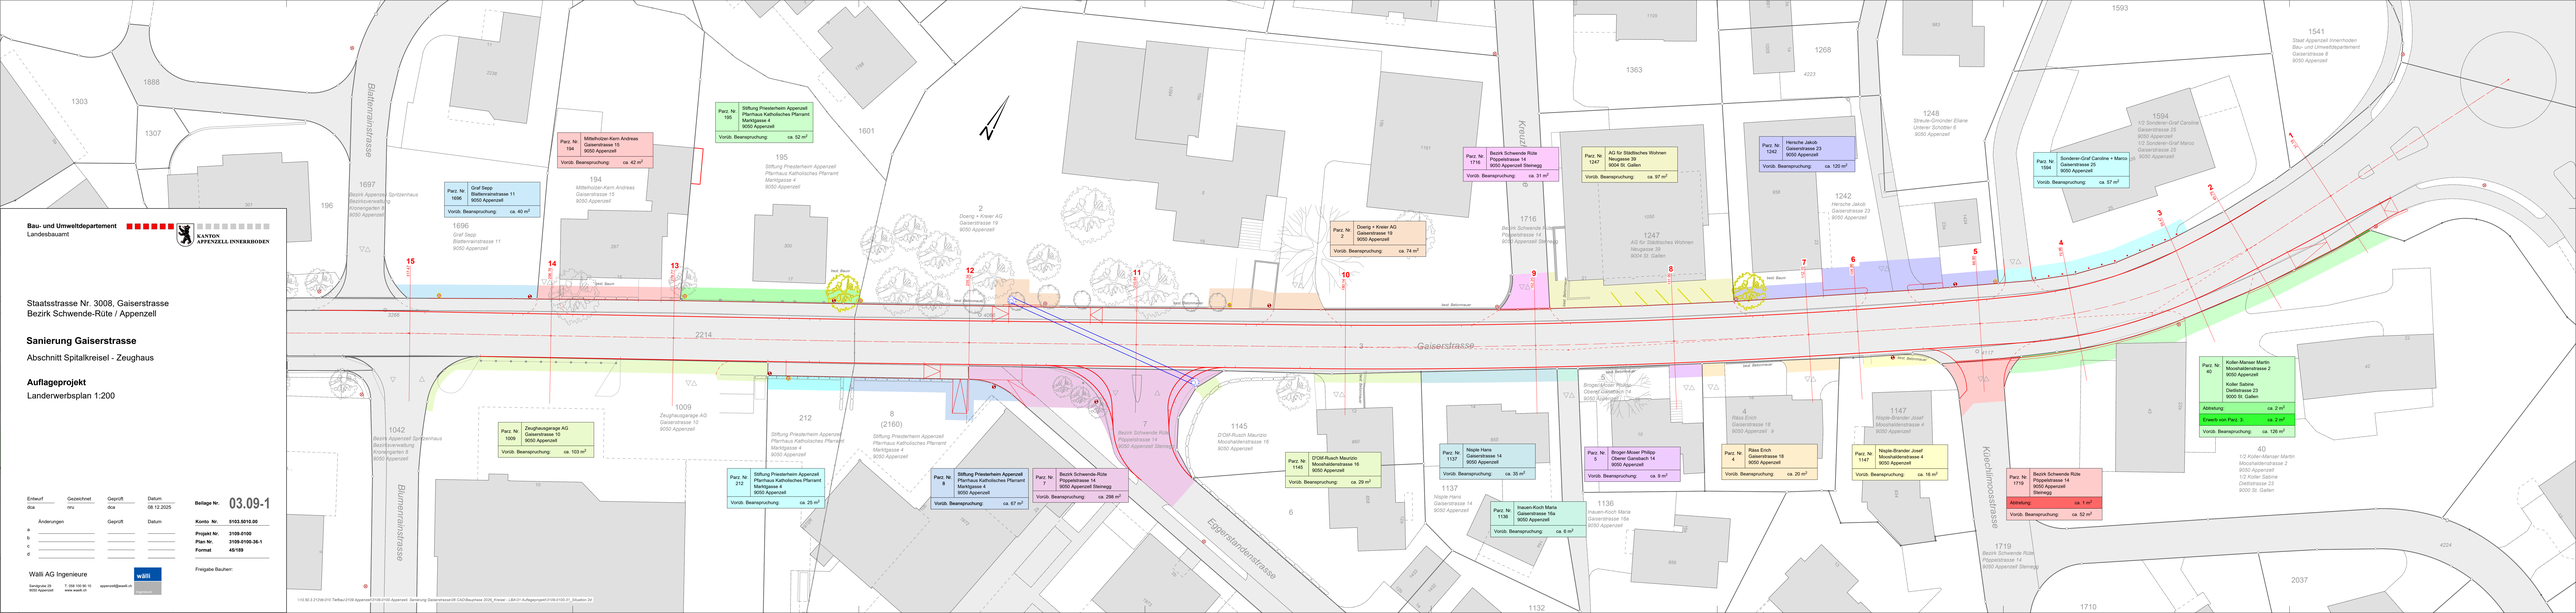

Bau- und Umweltdepartement
Landesbauamt

KANTON APPENZELL INNERRHODEN

Staatsstrasse Nr. 3008, Gaiserstrasse
Bezirk Schwende-Rüte / Appenzell

Sanierung Gaiserstrasse

Abschnitt Spitalkreisel - Zeughaus

Auflageprojekt

Landerwerbsplan 1:200

Entwurf	Gezeichnet	Geprüft	Datum
dca	nnv	dca	08.12.2025

Änderungen	Geprüft	Datum
a		
b		
c		
d		

Beilage Nr. 03.09-1

Konto Nr.	5103.5010.00
Projekt Nr.	3108.0100
Plan Nr.	3108.0100.36-1
Format	4S/189

Freigabe Bauherr:

Wälli AG Ingenieure
Sandgrube 26
9000 Appenzell
T. 071 788 00 10
www.waelli.ch
approval@waelli.ch

110.B3.2-2\Ok-210 Teilbau\3108 Appenzell\3108-0100 Appenzell, Sanierung Gaiserstrasse\06 CAD\Beilage 3108_Kreier_LBA-21-Auflageprojekt\3108-0100-21_Situation.dwg