Legende Signalisations- und Markierungsplan

Allgemein bestehend	Allgemein projektiert
Strassensignalisation	Strassensignalisation
	Strassensignalisation aufheben
Wegweisung	Wegweisung
Markierung	Markierung
Fussgängerstreifen	Fussgängerstreifen
	Markierung demarkieren
Kandelaber	Kandelaber
Poller	Poller

Bau- und Umweltdepartement
Landesbauamt

KANTON APPENZELL INNERRHODEN

Staatsstrasse Nr. 3008, Gaiserstrasse
Bezirk Schwende-Rüte / Appenzell

Sanierung Gaiserstrasse

Abschnitt Spitalkreisel - Zeughaus

Auflageprojekt

Signalisations- und Markierungsplan 1:200

Nicht Gegenstand der Planauflage gemäss Strassengesetz

Entwurf	Gezeichnet	Geprüft	Datum
rka	mky	rka	08.12.2025

Änderungen	Geprüft	Datum
a		
b		
c		
d		

Beilage Nr. 03.11-1

Konto Nr.	**5103.5010.00**
Projekt Nr.	**3109-0100**
Plan Nr.	**3109-0100.27-1**
Format	**45210**

Freigabe Bauherr:

Walli AG Ingenieure
Sonnenberstr 29
9050 Appenzell
T 058 100 90 10
www.walli.ch
appenzell@walli.ch

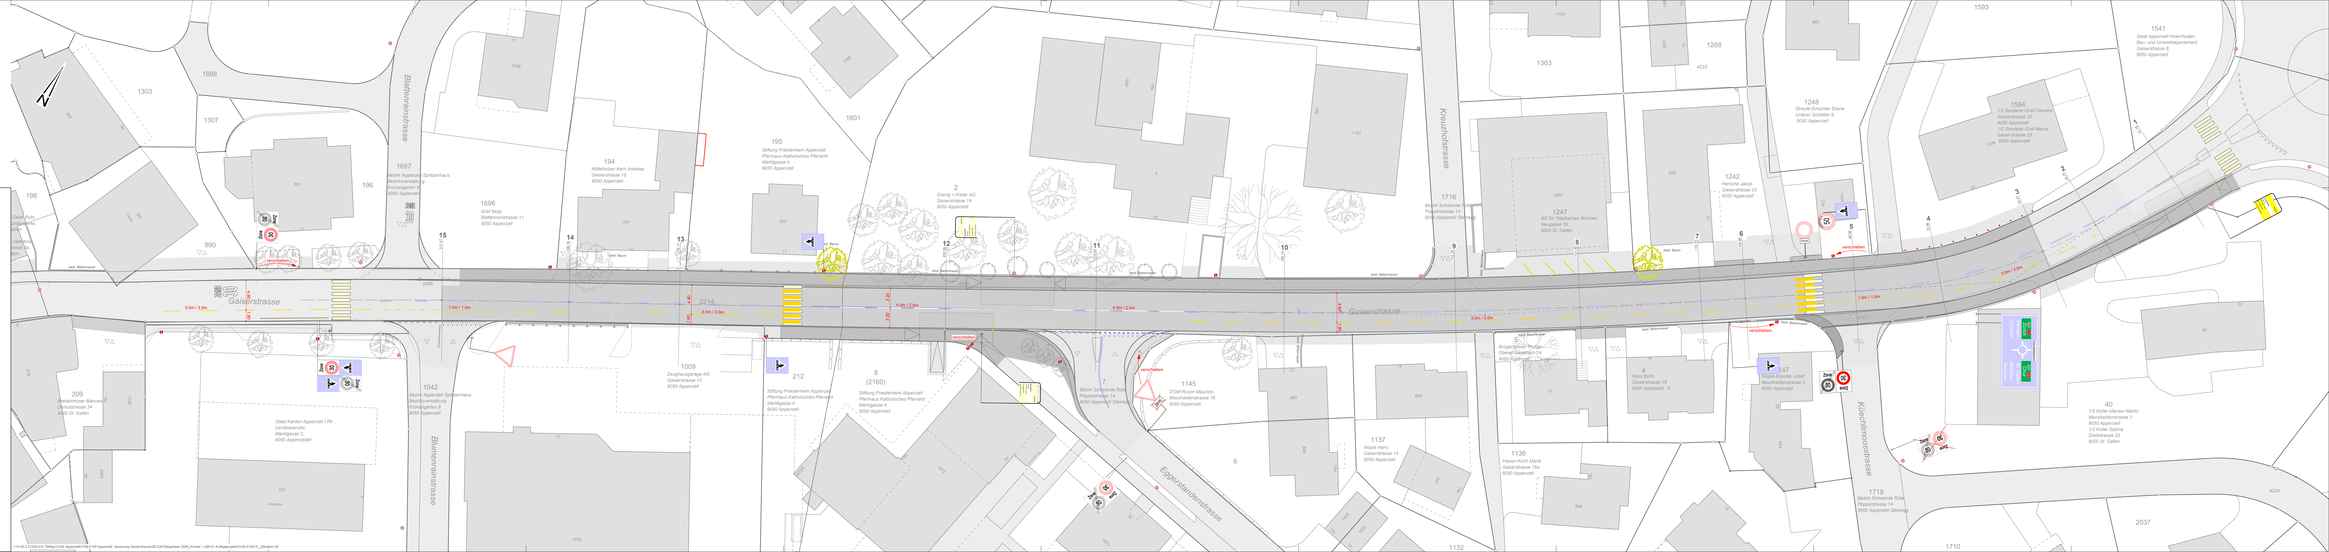
Gaiserstrasse
Blumenrainstrasse
Keuchelstrasse
Eggenstudenstrasse
Kurzhalmoosstrasse
Zeughaus
Spitalkreisel
Staat Kanton Appenzell I.Rh. - Landesbauamt, Marktgasse 2, 9050 Appenzell
Staat Appenzell Innerrhoden Bau- und Umweltdepartement Gaiserstrasse 8 9050 Appenzell
Bezirk Appenzell Bezirksverwaltung Kronegarten 8 9050 Appenzell
Bezirk Schwende-Rüte Pippelerstrasse 14 9050 Appenzell Steinegg
Bezirk Schwende-Rüte Moosheidenstrasse 14 9050 Appenzell Steinegg
Bezirk Schwende-Rüte Moosheidenstrasse 16 9050 Appenzell
Bezirk Schwende-Rüte Pippelerstrasse 14 9050 Appenzell Steinegg
Bezirk Appenzell Bezirksverwaltung Kronegarten 8 9050 Appenzell