

Staatsstrasse Nr. 4030, Enggenhütten - Steinn
Bezirk Schlatt-Haslen

Sanierung Steinerstrasse, Enggenhütten

Abschnitt Enggenhüttenstrasse - Kantonsgrenze
Länge 370 m

Auflageprojekt
Normalprofil 1:50

Entwurf	Gezeichnet	Geprüft	Datum
ako	dsc	ako	25.03.2025
Änderungen	Geprüft	Datum	
a			
b			
c			
d			

Beilage Nr. 03.06

Konto Nr.

Projekt Nr. 3109-0043

Plan Nr. 3109-0043-33


Format 30 / 147

Wälli AG Ingenieure

Sandgrube 29
9050 Appenzell

T. 058 100 90 10
www.waelli.ch

appenzell@waelli.ch

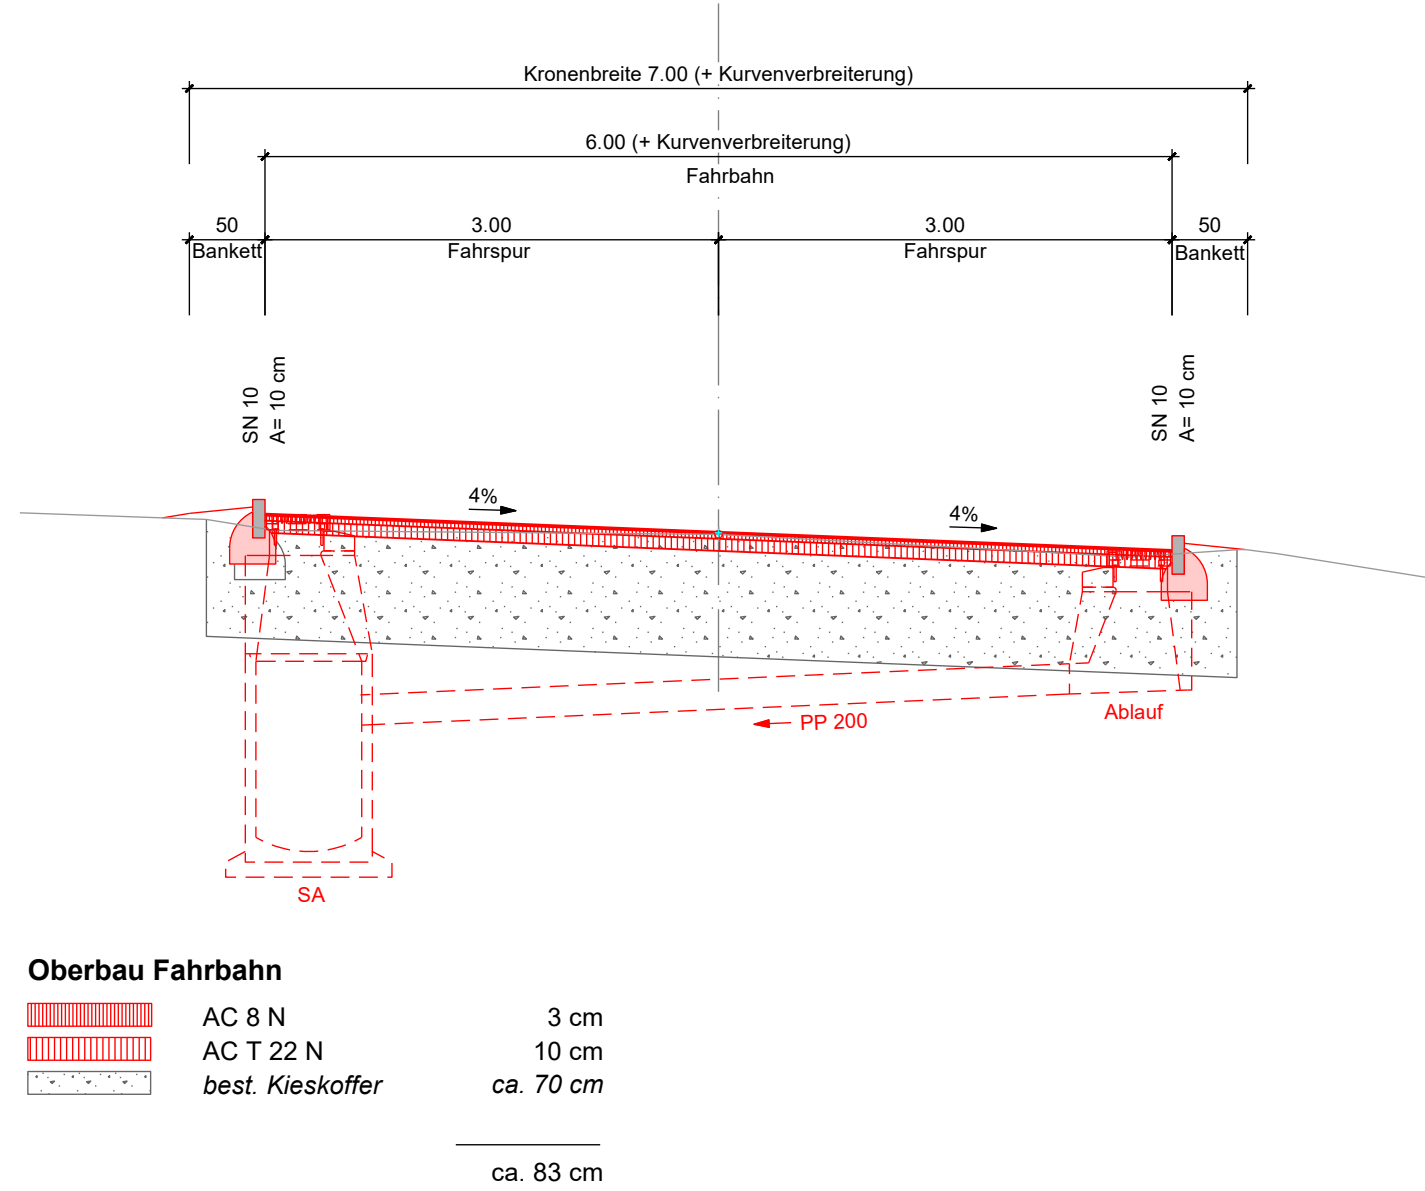

Oberbau Fahrbahn

AC 8 N	3 cm
AC T 22 N	10 cm
best. Kieskoffer	ca. 70 cm
	ca. 83 cm

Strassenentwässerung


Sickerleitung: PP-S 200
Sickerpackung: Geröll 32/45 mm
Sohlen- und Hüllbeton: Beton CEM 200 kg/m³, D = 0-16 mm
Geotextil: Gewebe oder Vliesmatte nach Angabe Bauleitung

Strassenablauf (SA)


NW 700/440/440
Deckel: von Roll Fig. 2943/005/10

Freigabe Bauherr:


Grundriss Verkehrsinsel 1:50

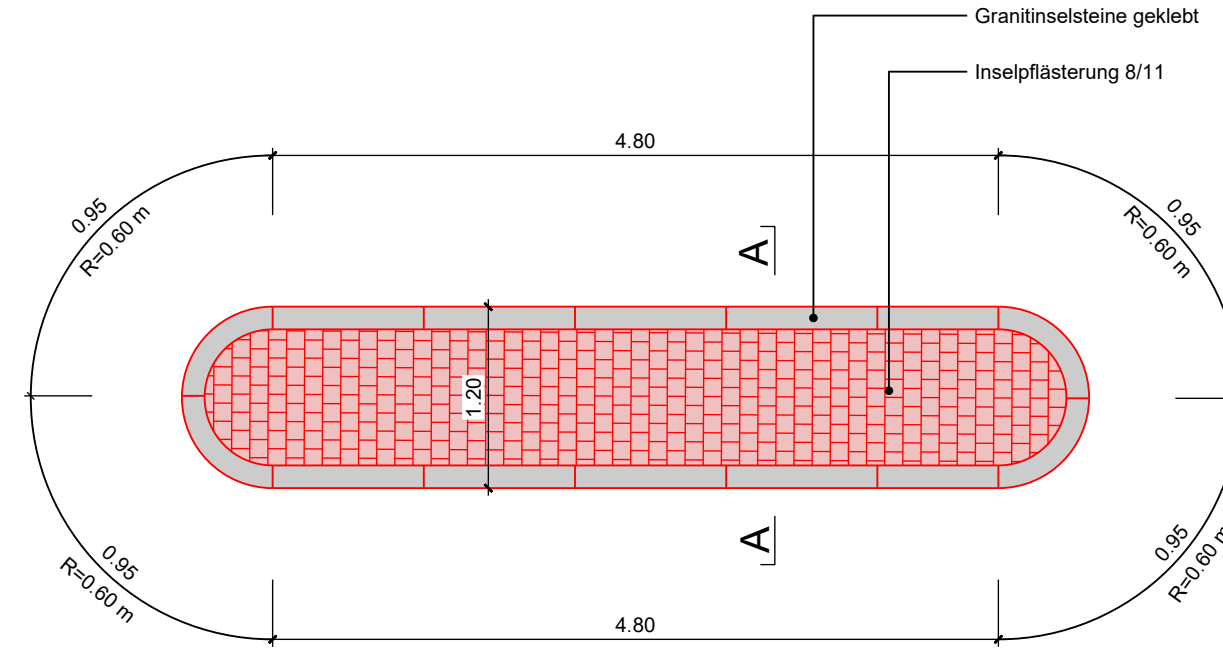


Schnitt A - A, 1:50

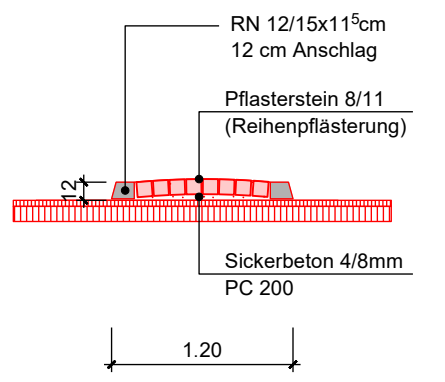

Detail Abbiegefläche LKW 1:50

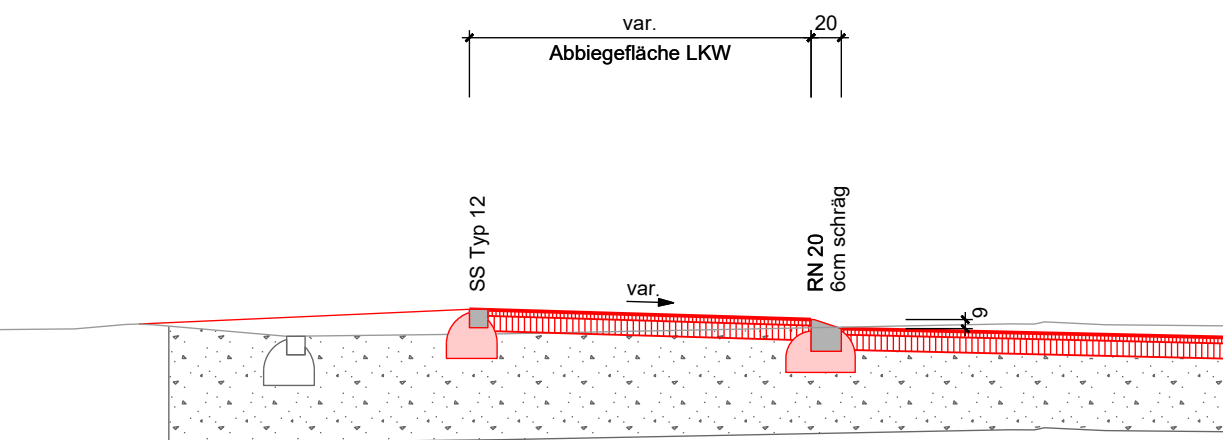

Schwergewichtsmauer
Profil Profil 2-5 / 101-102

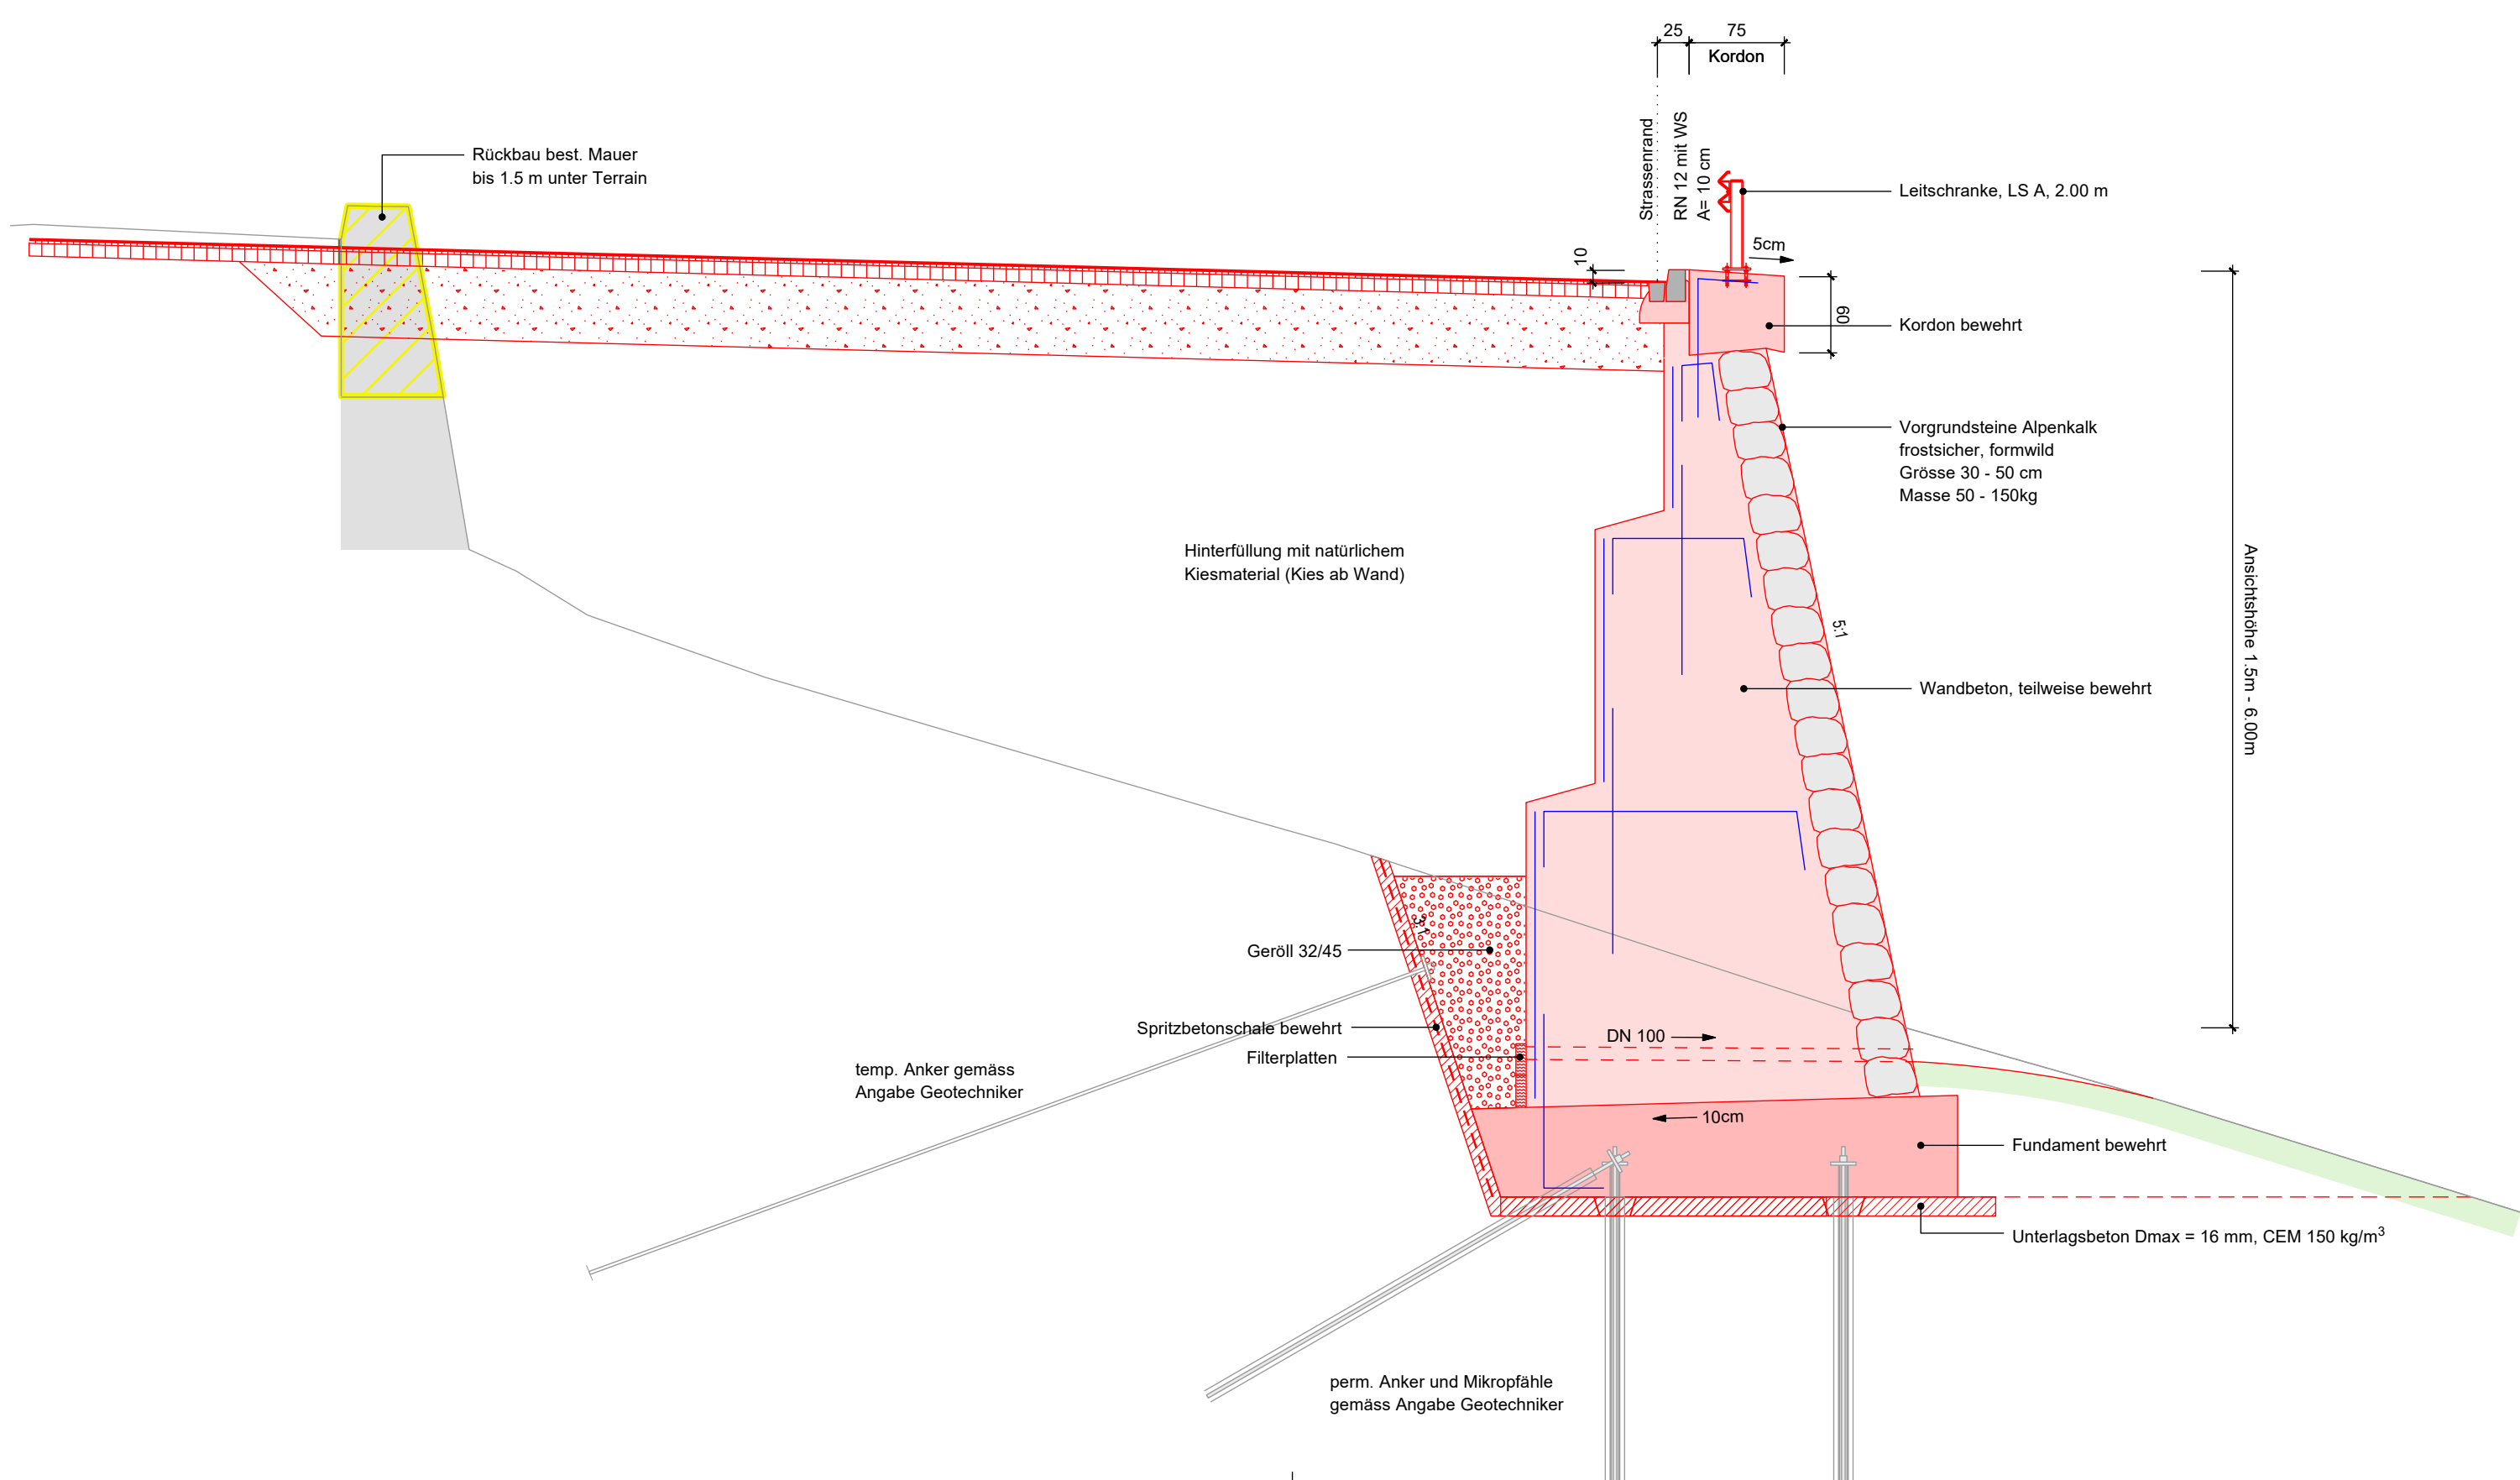

Schwergewichtsmauer
Profil 6-10

