

Staatsstrasse Nr. 2094, Schwendetalstrasse  
Bezirk Schwende-Rüte

### Sicherung BUe Schwendetalstrasse

Abschnitt Schwendetalstrasse 37 Rohr

**Auflageprojekt**  
Normalprofile 1:50

Entwurf	Gezeichnet	Geprüft	Datum
MR	str	MR	14.06.2024


Änderungen	Geprüft	Datum
a		
b		
c		
d		

Beilage Nr. **03.06**

Konto Nr. 5113  
Projekt Nr. 2024.206  
Plan Nr. 2024.206-22  
Format 30/63 cm


Freigabe Bauherr:

## Schnitt A 1:50

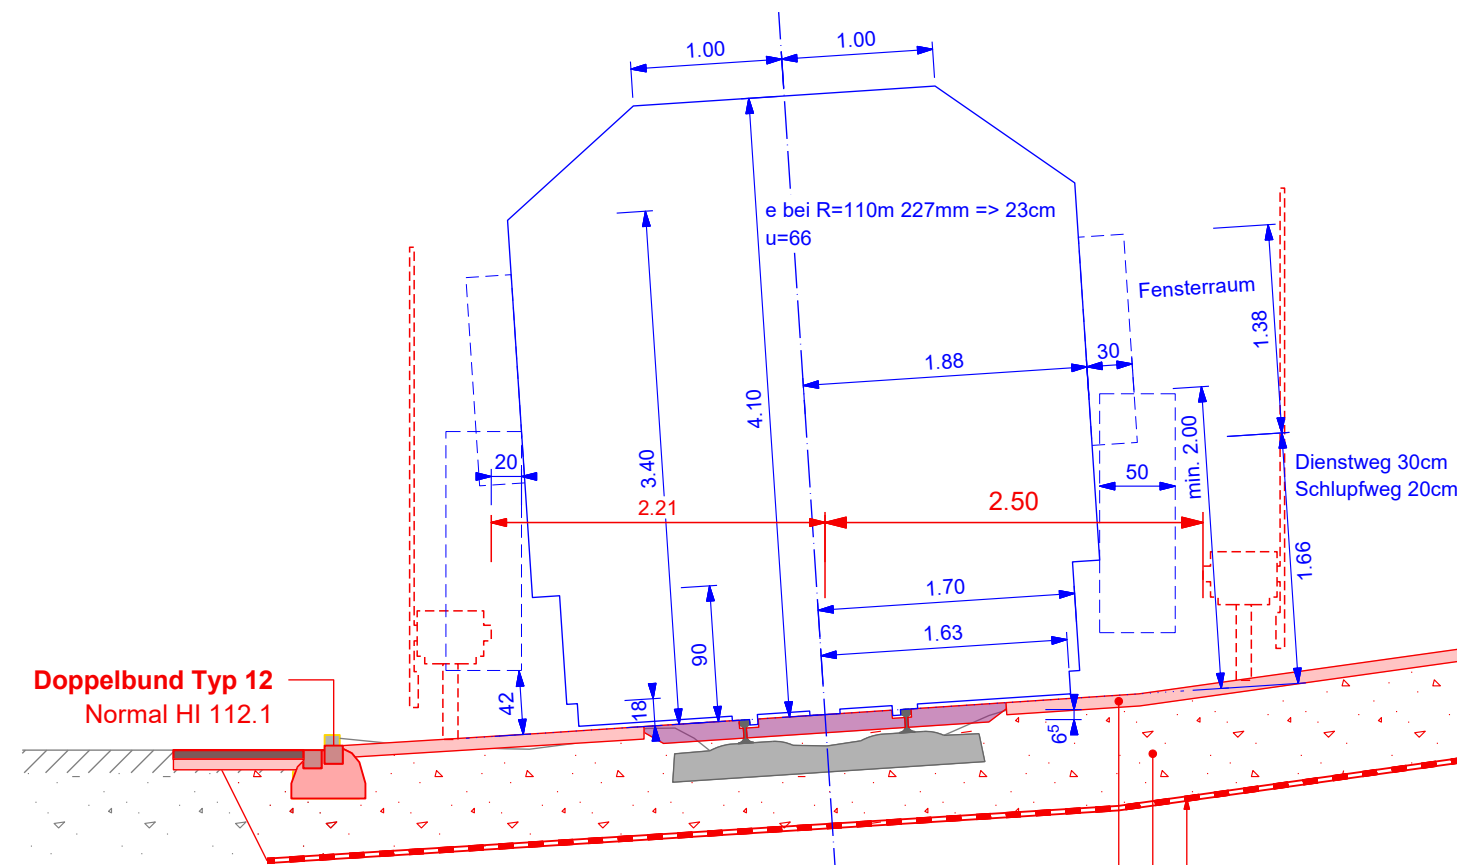

Oberbau Bahnübergang		
Tragschicht	AC T 16 N	80 mm
Fundationsschicht	UG 0/45	ca. 650 mm
Geotextil	Vliesmatte 200 g/m <sup>2</sup>	
Total		min. 730 mm

## Schnitt B 1:50

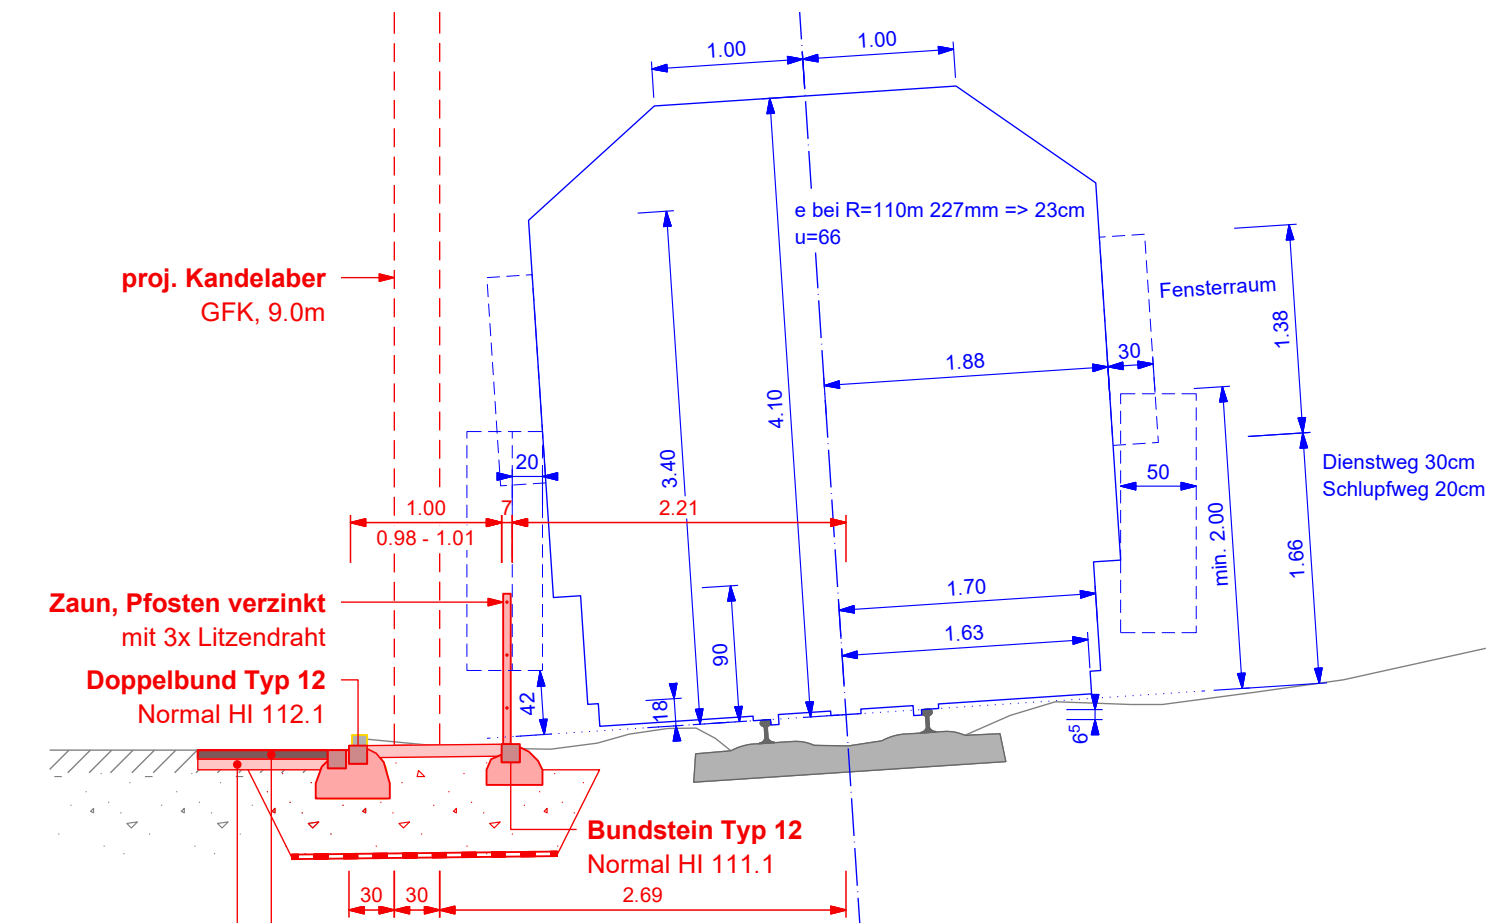

Oberbau Anpassung		
Deckschicht	AC T 16 N	60 mm
Tragschicht	AC T 22 N	70 mm
Total		130 mm