

Situation 1:500

Ufersanierung Schwarz, Gonten

Sanierung Ufererosion

Abschnitt Neffenmoos, 9108 Gonten, GB Nr. 204, 1250, 1165

Auflageprojekt

Situation 1:500, Querprofile 1:100

Gezeichnet	Geprüft	Datum	Beilage Nr.
Pa	Sn	27.05.2024	
Änderungen	Geprüft	Datum	Konto Nr.
a			
b			
c			
d			


Freigebe Bauherr:

Mit dieser Sanierung erklären sich einverstanden die Grundeigentümer und Bauherren:


GB 204: Herr Sandro Broger, Neffenmoosstrasse 6, 9108 Gonten

GB 1250: Frau Elisabeth Inauen-Rusch, Südbahnweg 8, 5210 Windisch


GB 1165: Herr Willy Inauen, Hauptgasse 10, 9050 Appenzell

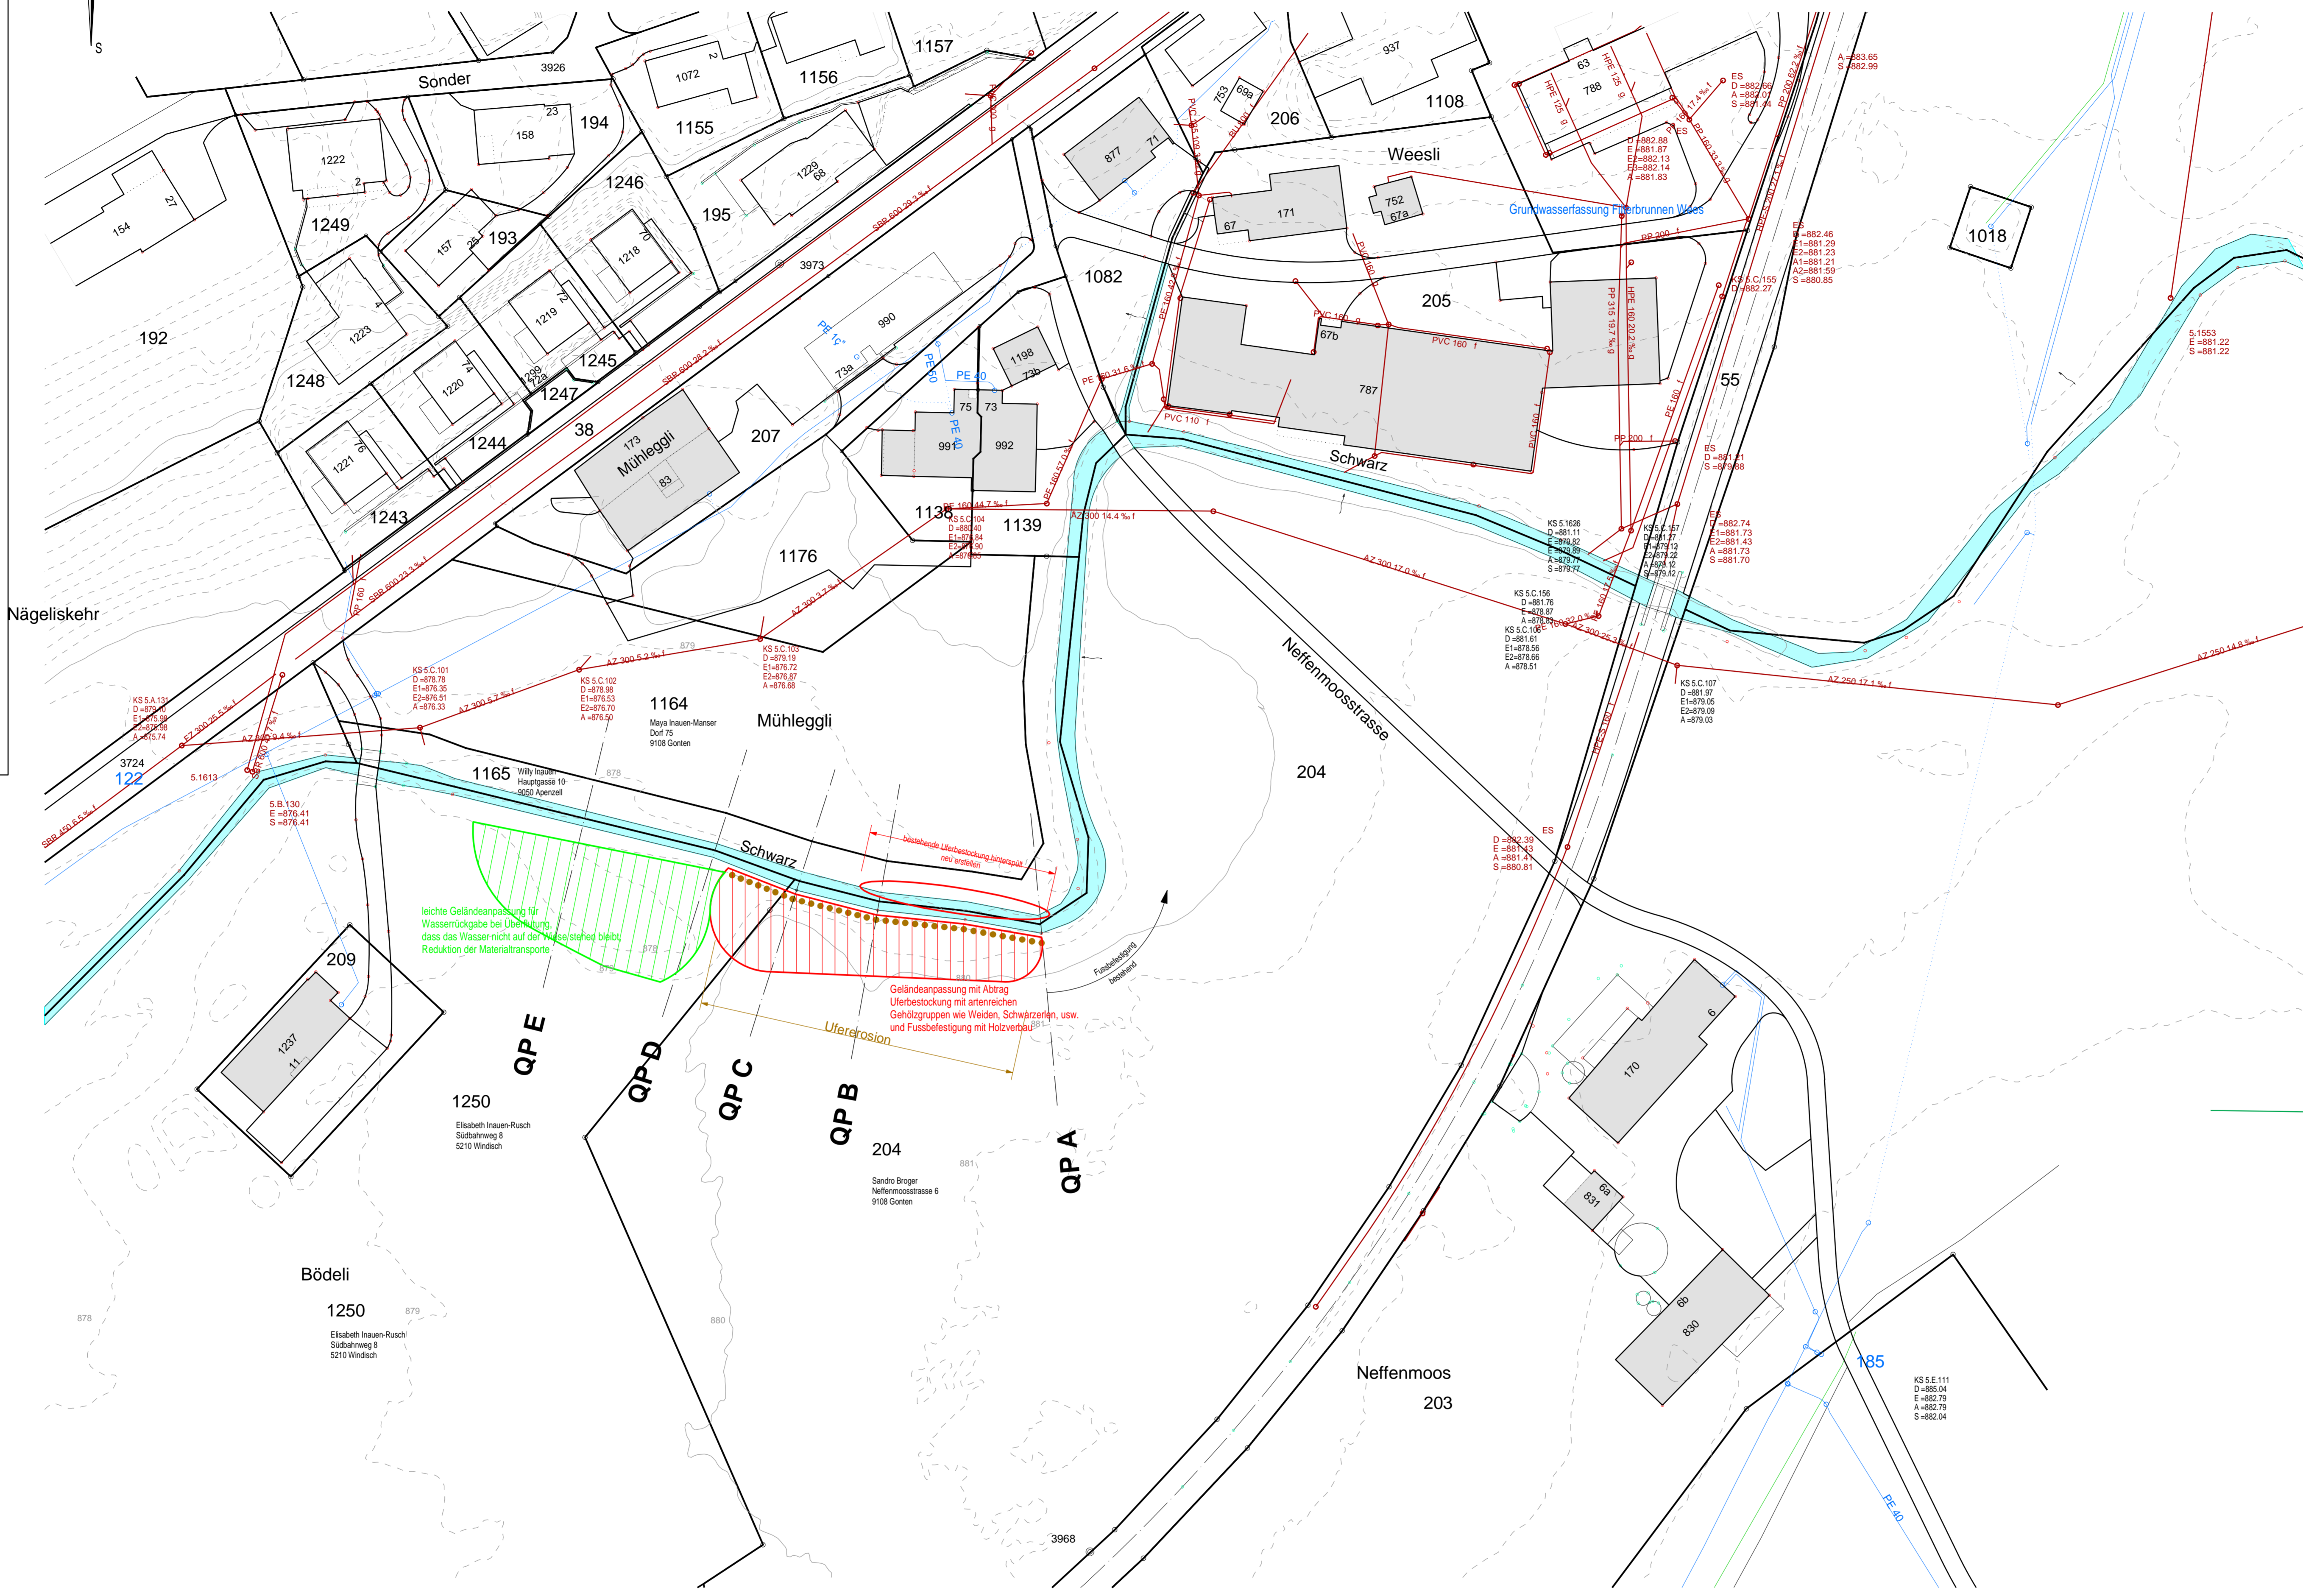


QS A 1:100

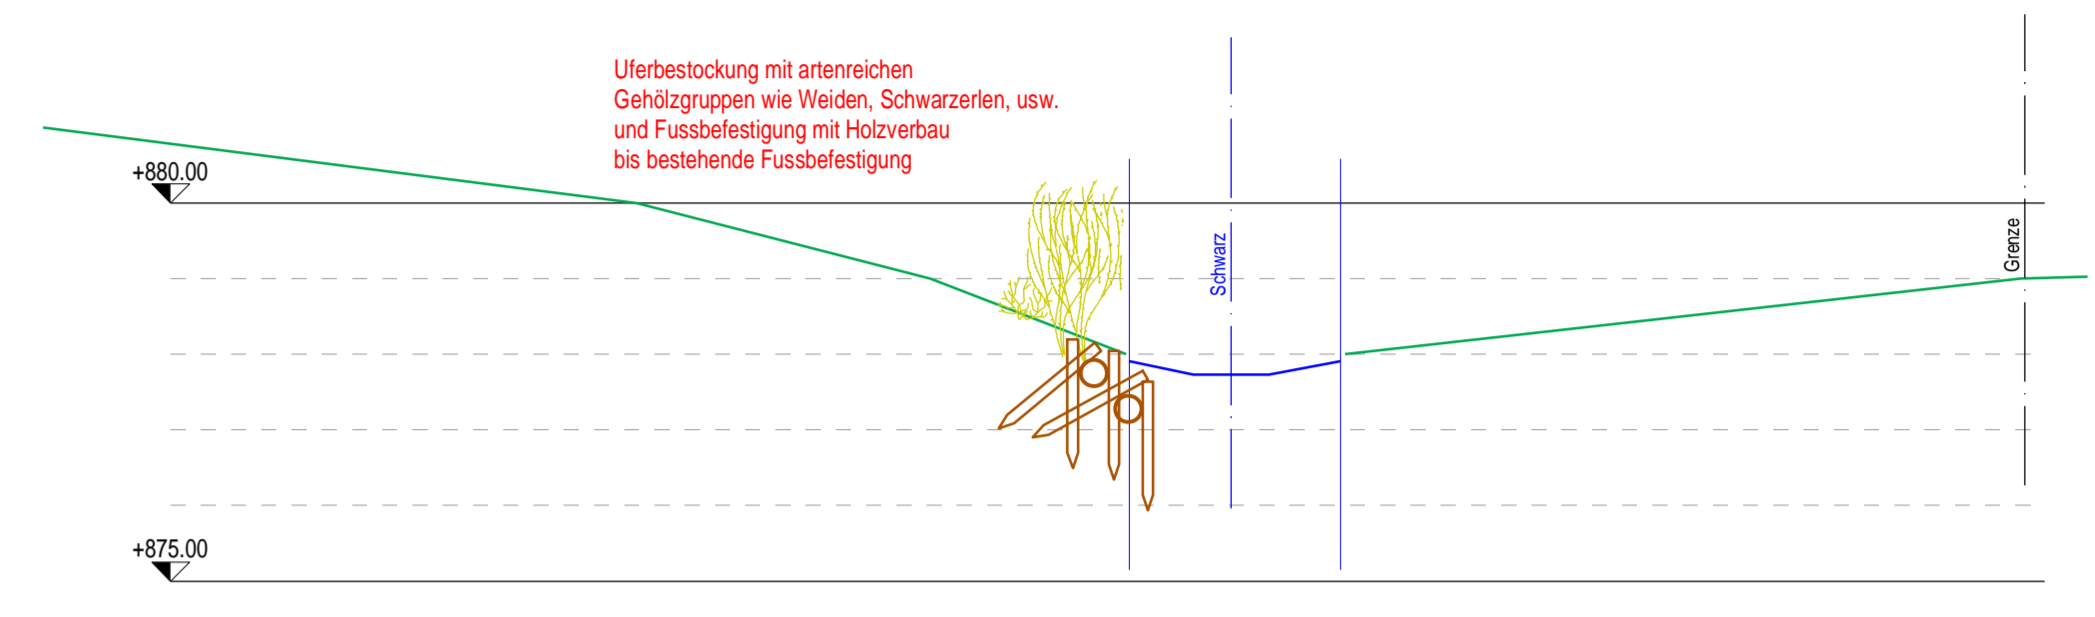


QS B 1:100

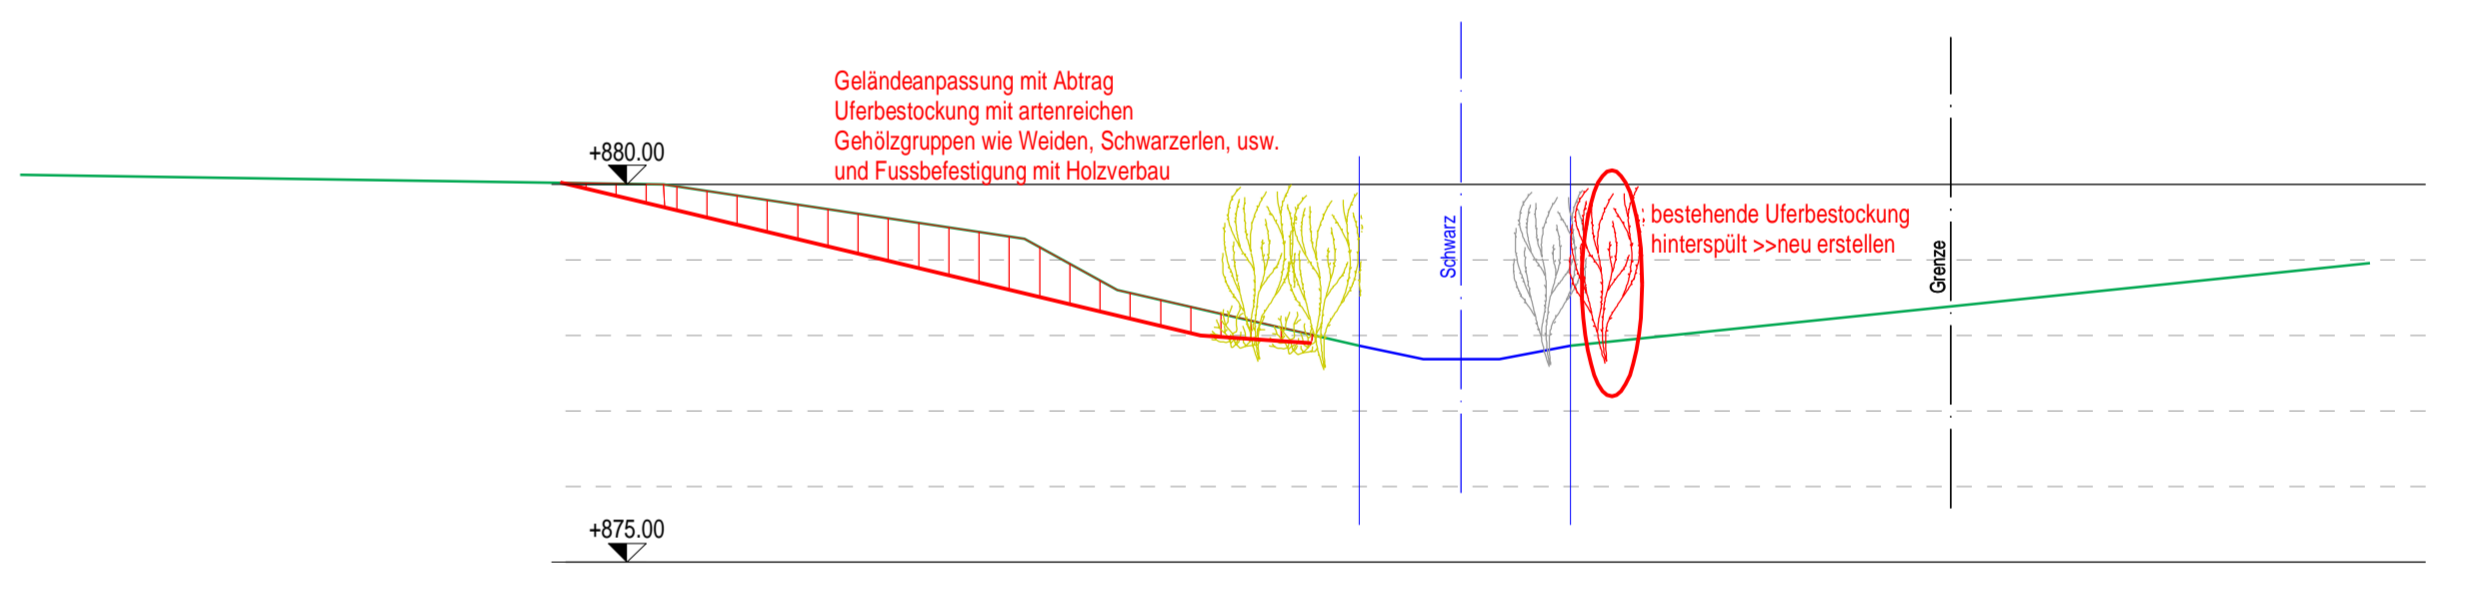

QS E 1:100

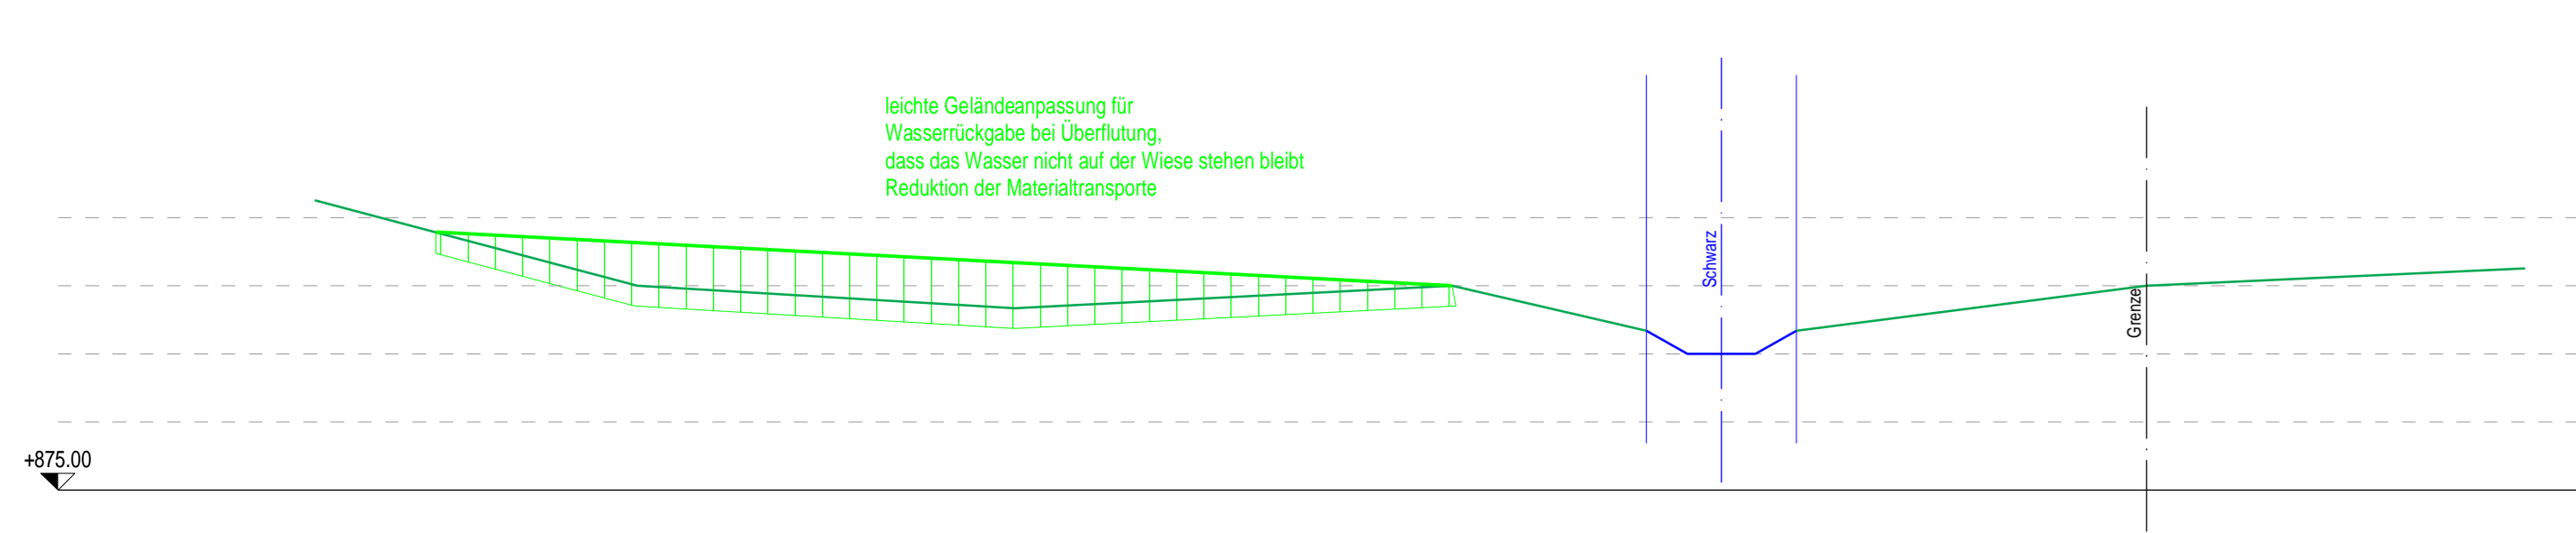

QS D 1:100

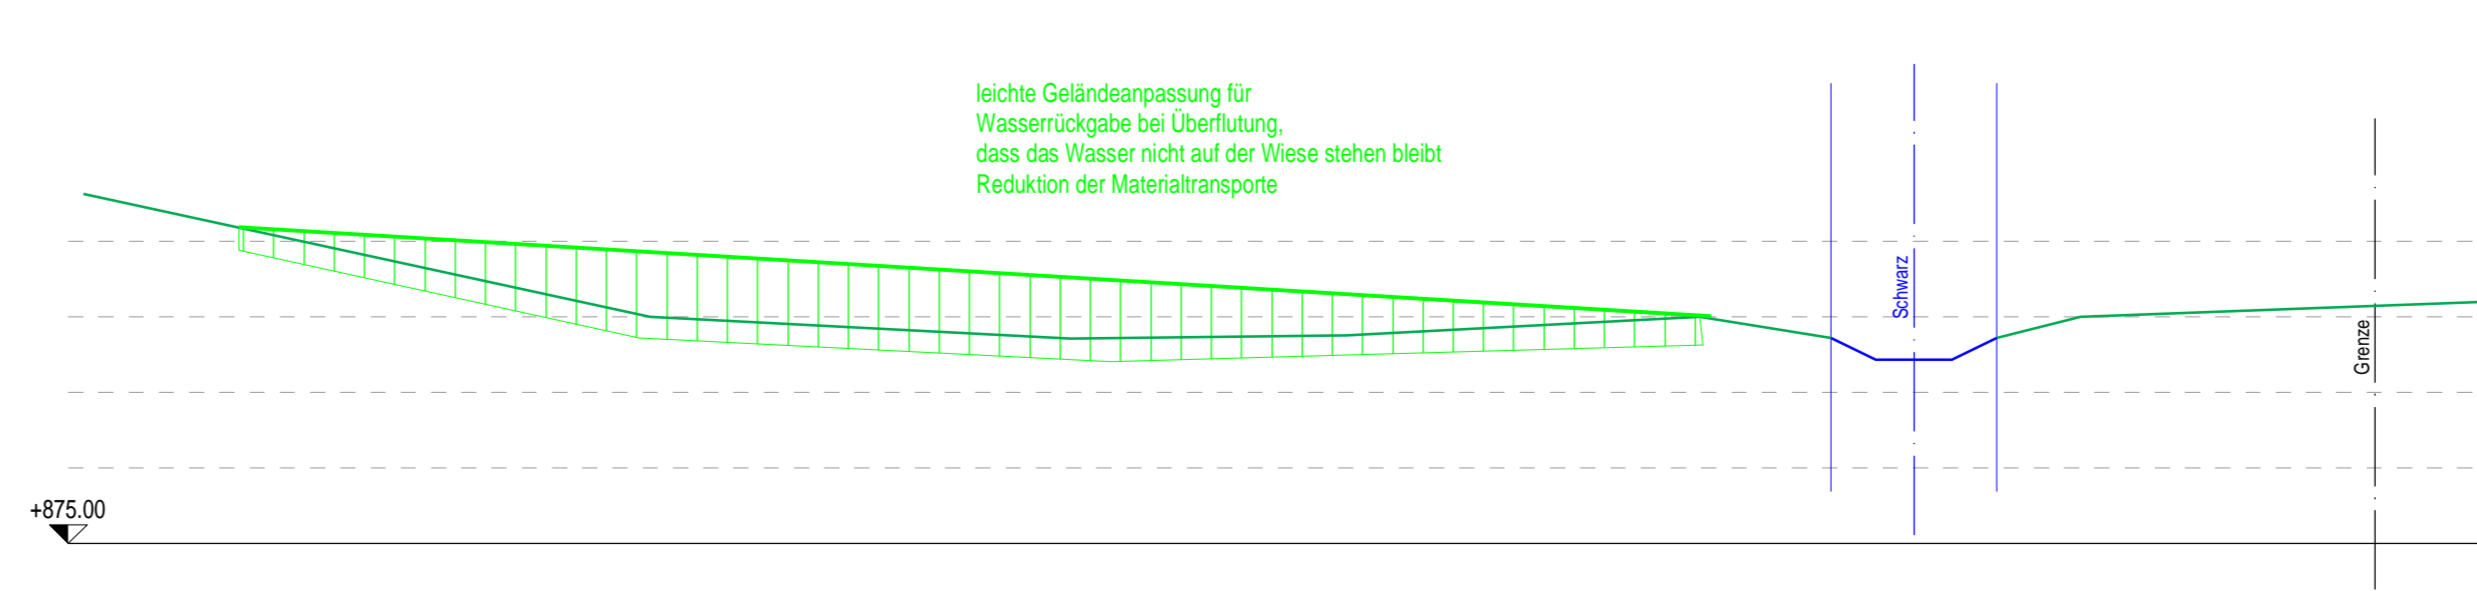

QS C 1:100

