


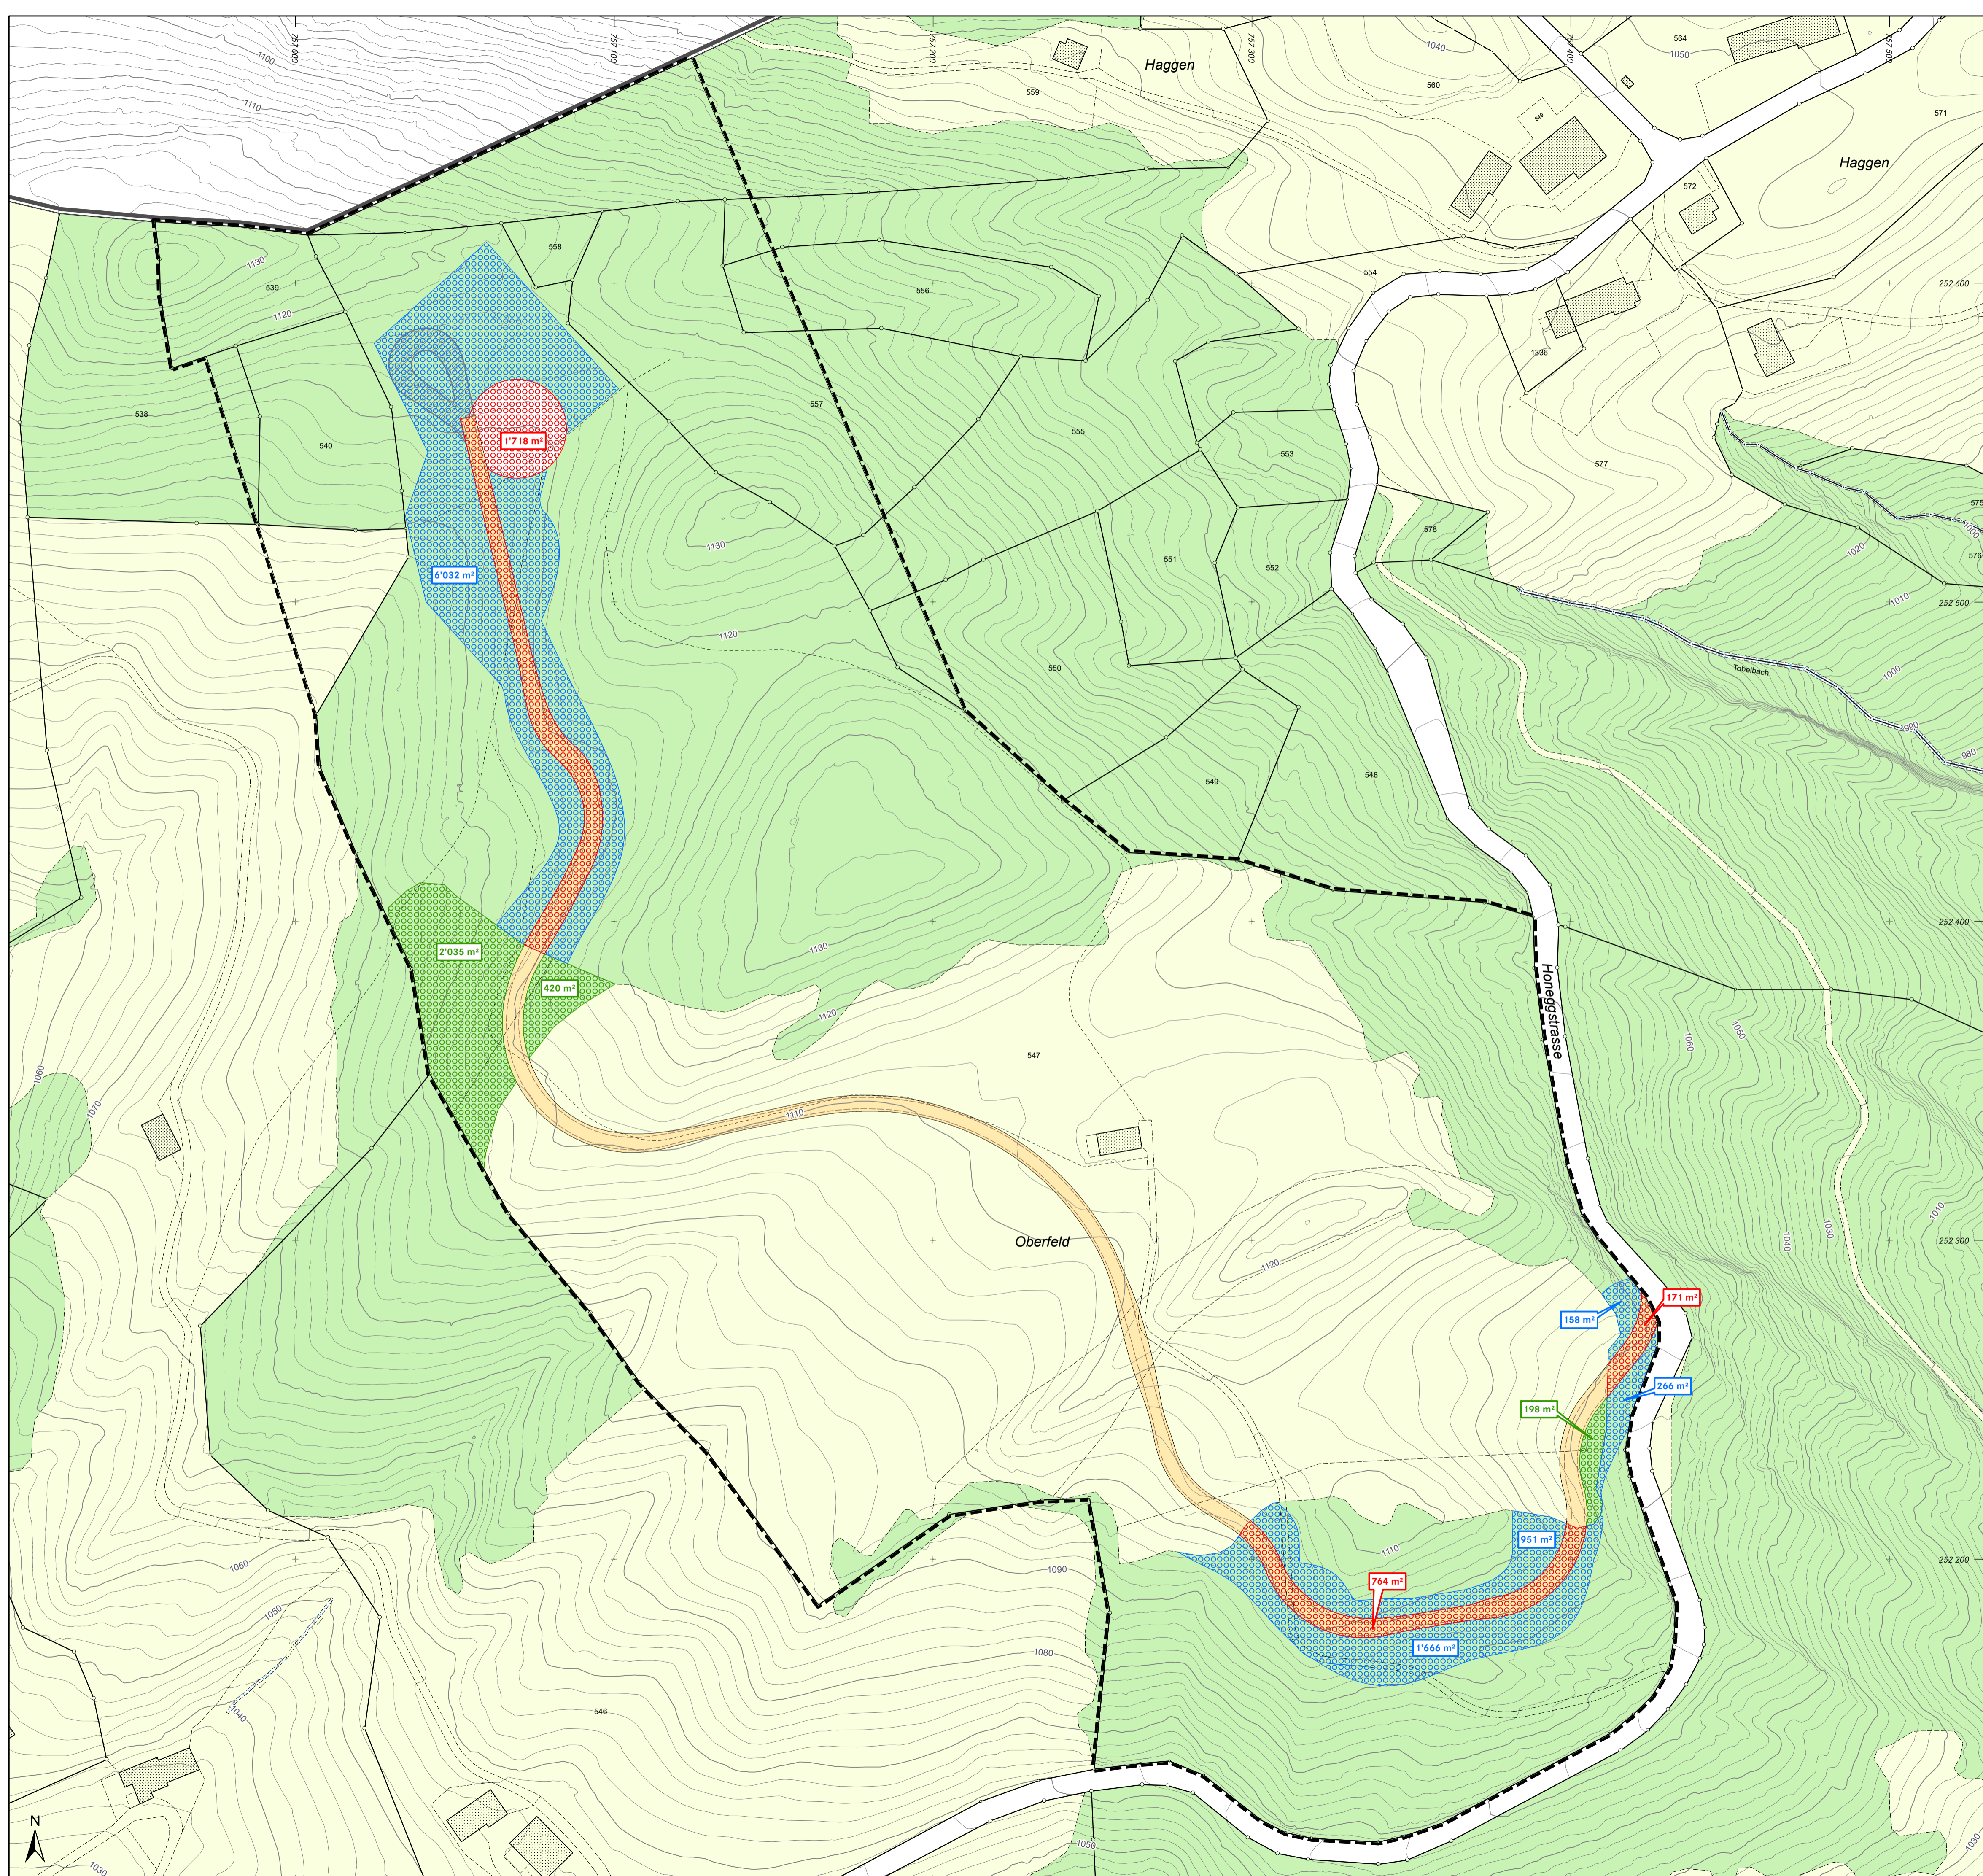

# Rodungsplan 1:1 000

## Windenergieprojekt Oberegg AI

Mitwirkung | 21. September 2023



### Festlegungen

	Definitive Rodung (1'718 m <sup>2</sup> + 764 m <sup>2</sup> + 171 m <sup>2</sup> )
	Temporäre Rodung (6'032 m <sup>2</sup> + 158 m <sup>2</sup> + 1'666 m <sup>2</sup> + 951 m <sup>2</sup> + 266 m <sup>2</sup> )
	Ersatzaufforstung (2'035 m <sup>2</sup> + 420m <sup>2</sup> + 198 m <sup>2</sup> )

### Informative Inhalte

#### Orientierend

	Perimeter kantonalen Nutzungsplan
	Fahrbahn Strasse Betriebsphase
	Wendeplatz für forstwirtschaftliche Fahrzeuge
	Zufahrtspiste Bau- und Rückbauphase
	Landwirtschaftzone
	Wald <span style="float: right;">WoG/KWoG</span>

#### Hinweisend

	Gewässer
	Gemeindegrenze

WoG Bundesgesetz über den Wald  
KWaG Kantonales Waldgesetz

Parzelle	Nr. 547
Waldeigentümer	1/1, Rhode Kornberg z.Hd. Ivo Ritter
Rodungsfläche definitiv	2'653 m <sup>2</sup>
Rodungsfläche temporär	9'074 m <sup>2</sup>
Ersatzaufforstung	2'653 m <sup>2</sup>
Vertreter	..... ..... .....