

Legenden:

Projekt

proj. Vorplatz mit Belag	
Aufbau:	
Deckbelag	AC 8 N 30 mm
Tragschicht	AC T 22 N 80 mm
Total	110 mm

proj. Geröllstreifen	
proj. Randabschlüsse	
Abbruch	

Kanalisation / Entwässerung

≤ DN 315	> DN 315	Meteorwasserleitung bestehend
≤ DN 315	> DN 315	Schmutzwasserleitung bestehend
≤ DN 315	> DN 315	Mischwasserleitung bestehend
≤ DN 315	> DN 315	Meteorwasserleitung projektiert

Werkleitungen (Unverbindlich)

best.	Elektrizität (EWA)
best.	Wasser (EWA)
best.	Swisscom
best.	Sunrise upc
best.	Gas (Gravag)

Achtung:
Der genaue Verlauf der Leitungen und Anlagen ist vielfach unbekannt, bzw. die angegebene Leitungsführung und die Lage der Anlagen in diesem Plan kann ungenau sein.
Dieser Plan dient als Übersicht über die bestehenden Werkleitungen. Er darf nicht als Einzelplan verwendet werden.
Die genaue Lage der Werkleitungen ist in jedem Fall durch den Unternehmer vor dem Baubeginn beim Werkseigentümer einzuholen!

Bau- und Umweltdepartement
Landesbauamt



Zielstrasse
Bezirk Appenzell

Parkierung und Fussgängerführung

Zielstrasse 38

Auflageprojekt

Situation 1:100

Sichtweiten 1:200

Entwurf MR Gezeichnet If/bk Geprüft bk Datum 05.08.2025

Änderungen	Geprüft	Datum
a		
b		
c		
d		

Beilage Nr. 03.04


Konto Nr.
Projekt Nr. 2022.421
Plan Nr. 2022.421-21
Format 60/126 cm

Freigabe Bauherr:



HERSCHKE INGENIEURE AG
Rietmatten 12
9050 Appenzell
Telefon 071 768 80 29
appenzell@herschke.ch

Situation 1:100

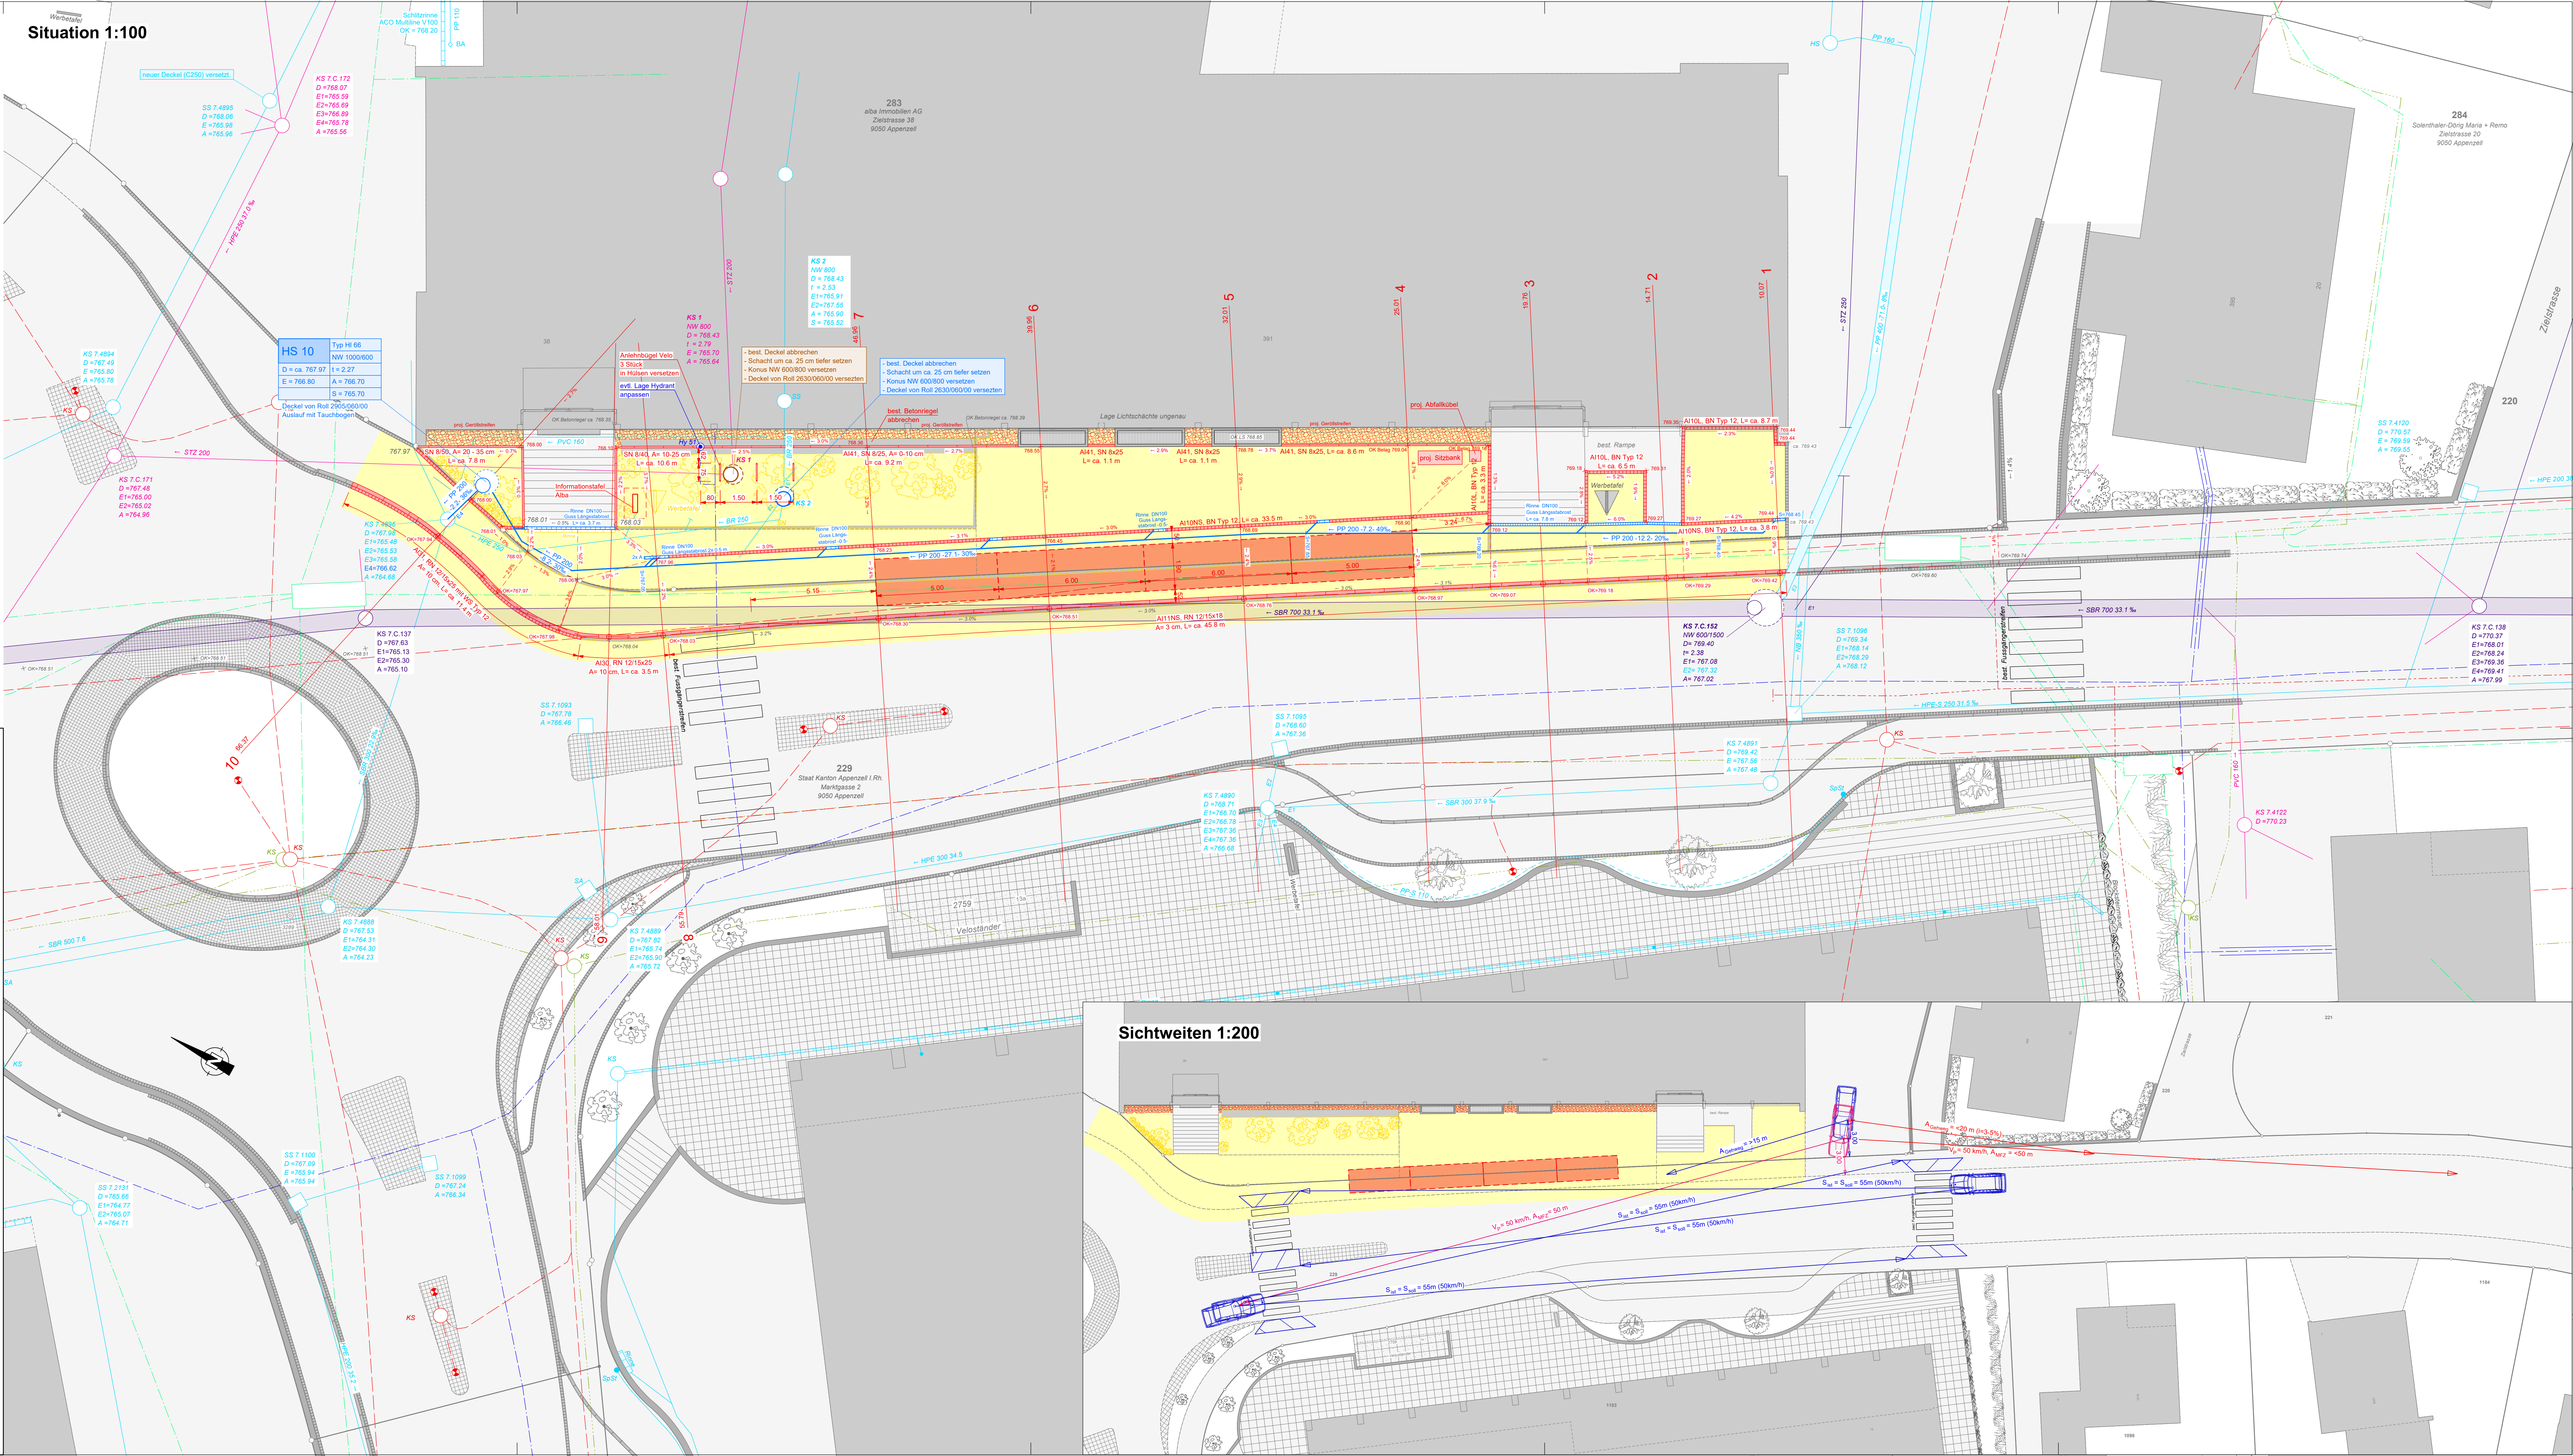

Sichtweiten 1:200

