


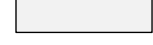




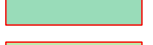
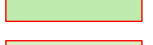
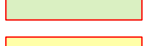








# Legende

## Allgemein bestehend

-  Strasse
-  Gehweg
-  Stützkonstruktion
-  Kandelaber

## Allgemein projektiert

-  Fahrbahn Vollausbau
-  Fahrbahn Belagersatz
-  Trottoir Vollausbau
-  Trottoir Belagersatz
-  Grünfläche
-  Bankett
-  Böschung
-  Anpassung
-  Gewässerraum
-  Projekt Hersche Stand März 2026
-  Kandelaber

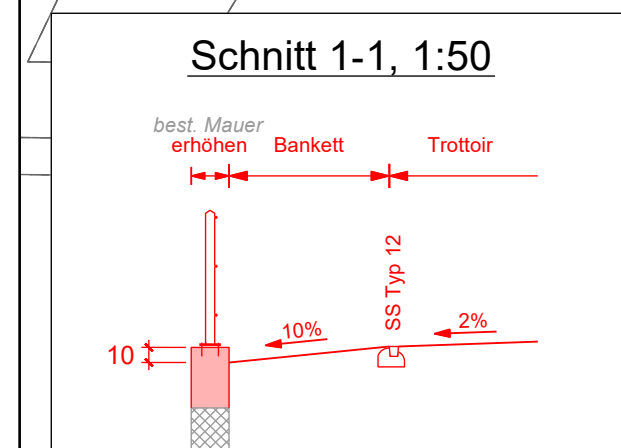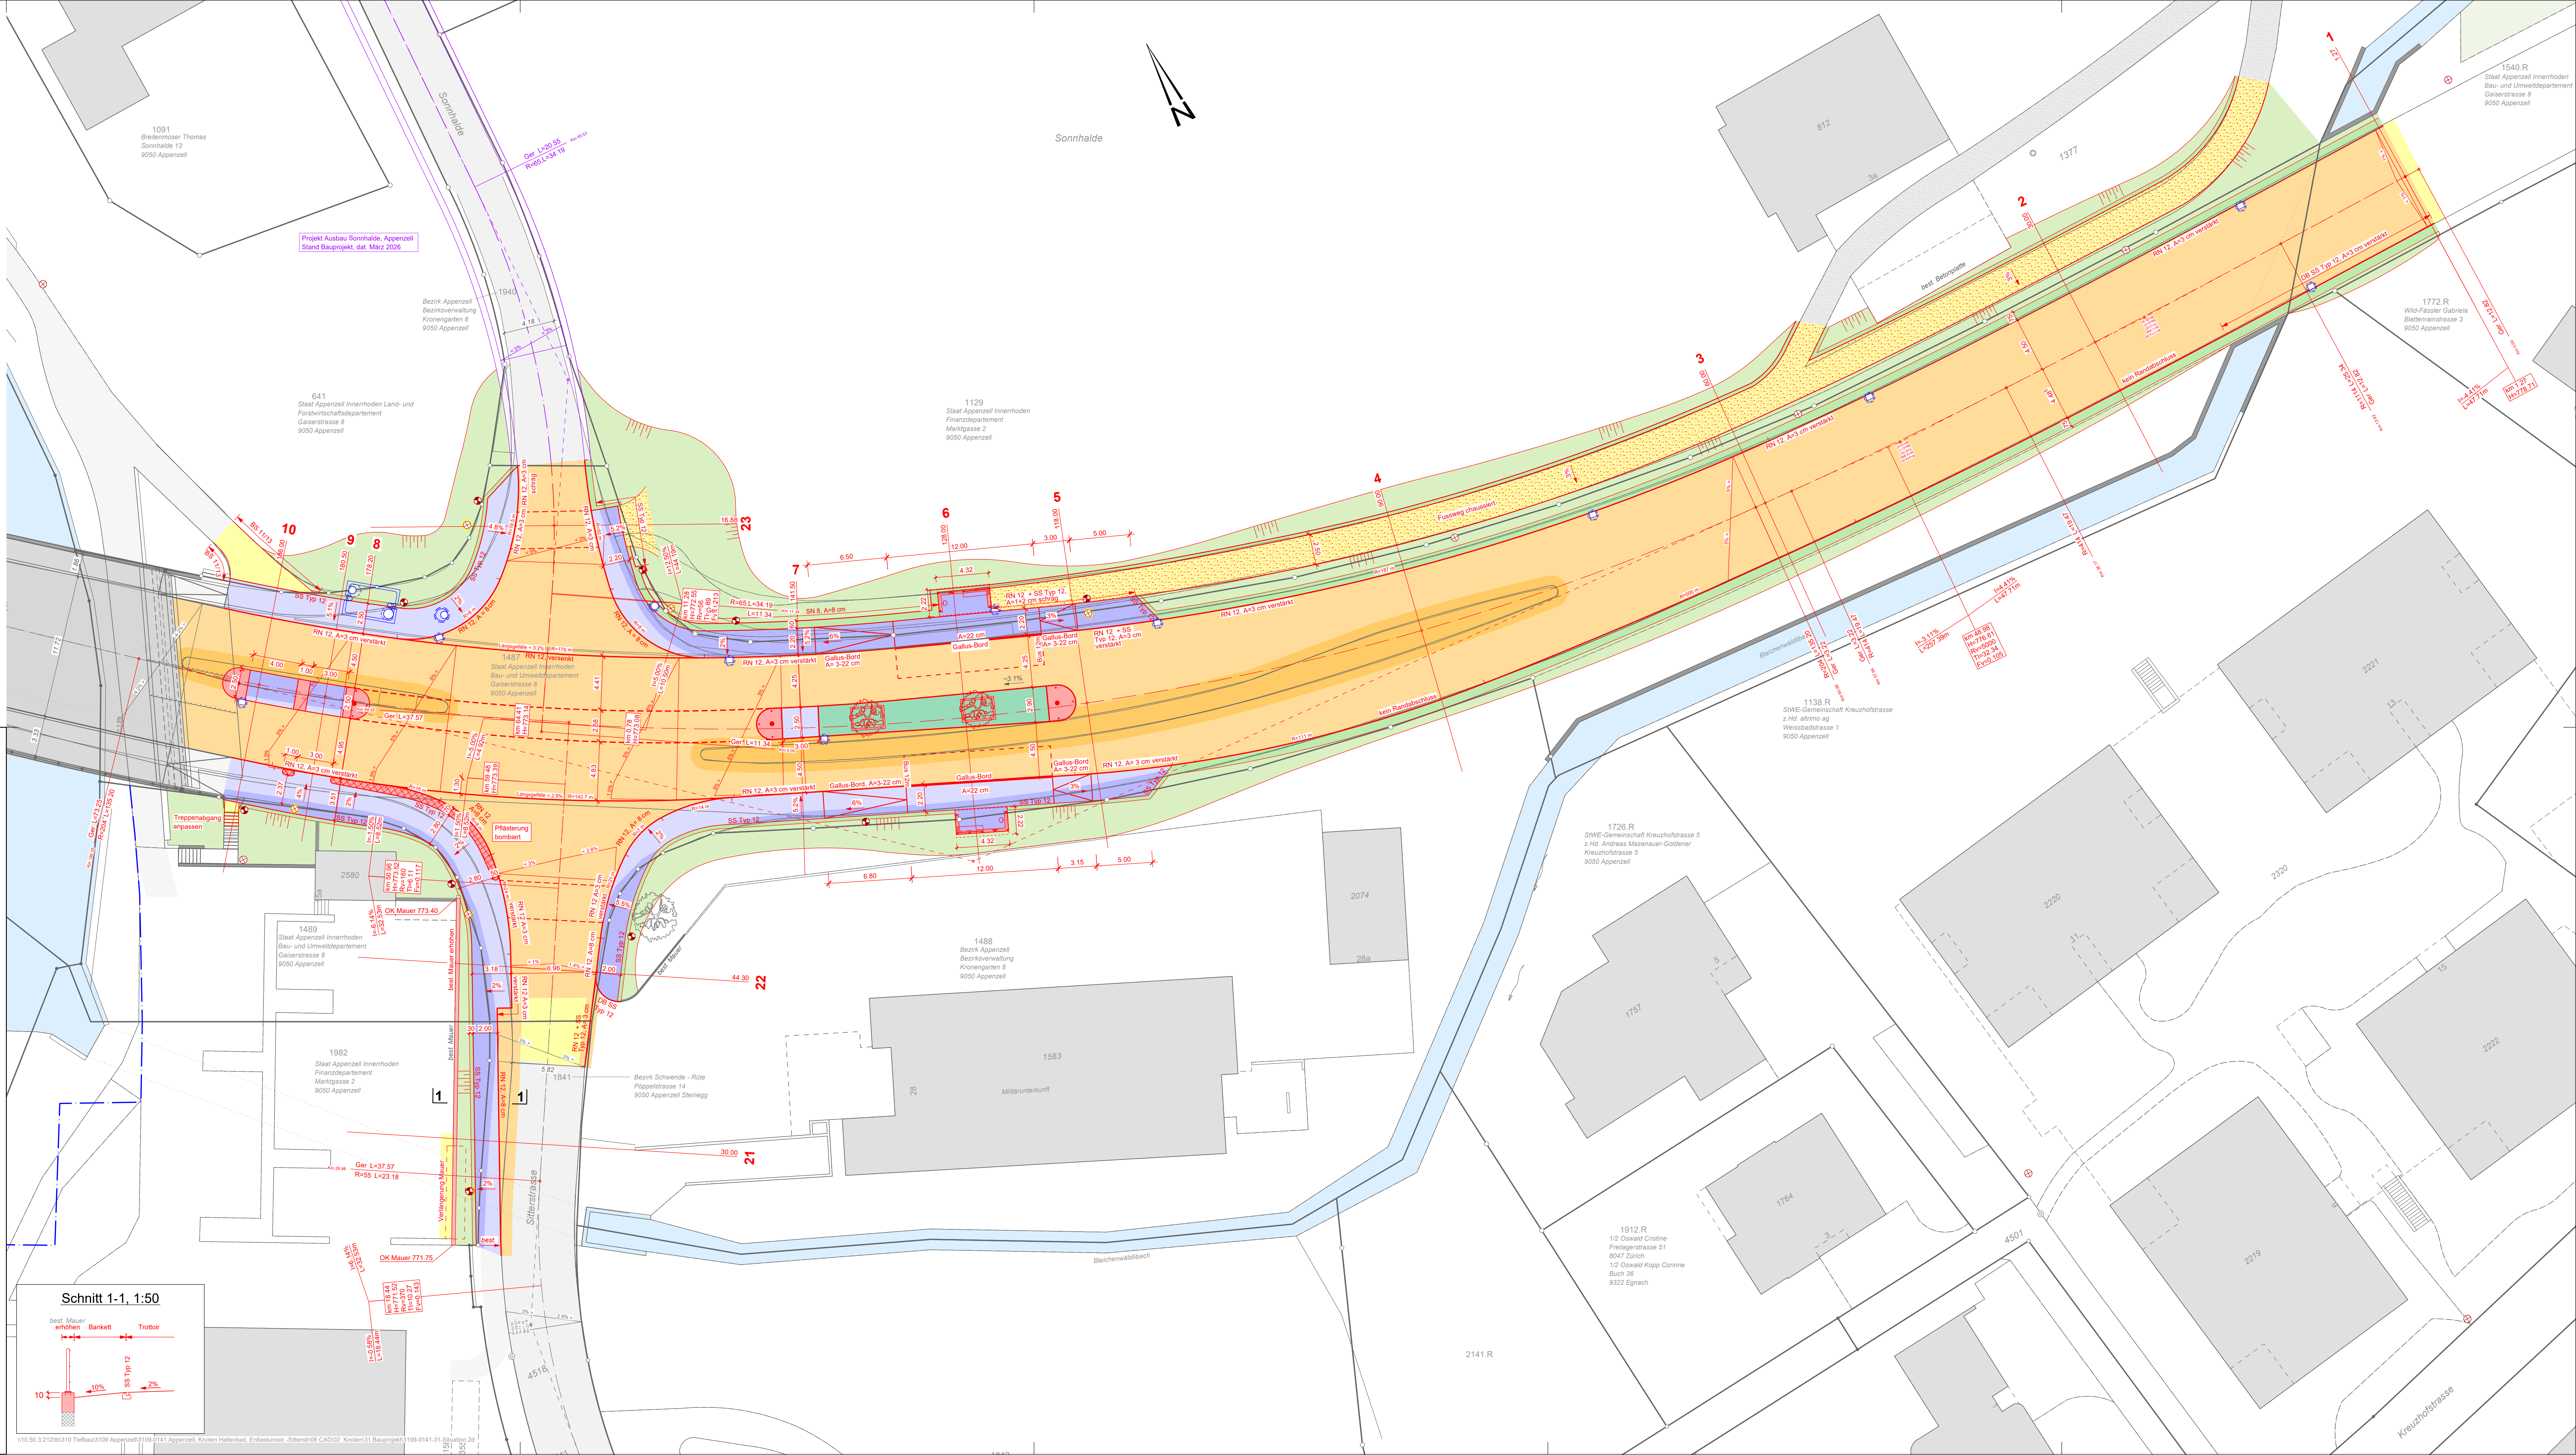

Bau- und Umweltsdepartement  
Landesbauamt



Staatsstrasse-Nr. 1119  
Entlastungsstrasse Appenzell  
Bezirke Appenzell und Schwende - Rüte

Knoten Hallenbad

Auflageprojekt  
Situation 1:200

Entwurf	Gezeichnet	Geprüft	Datum
dca	dsc	dca	19.05.2026
Änderungen		Geprüft	Datum
a			
b			
c			
d			

Beilage Nr. **03.04**  
Konto Nr. 3/5101.5010.02  
Projekt Nr. 3109-0141  
Plan Nr. 3109-0141-31  
Format 60 / 126

Wälli AG Ingenieure  
Sandgrube 29  
9050 Appenzell  
T. 058 100 90 10  
www.waelli.ch  
appenzell@waelli.ch

