


Legende

	Bestand	Projekt
Mischwasser / Schmutzwasser	≤ DN 250 > DN 250	≤ DN 250 > DN 250
Regenabwasser	≤ DN 250 > DN 250	≤ DN 250 > DN 250
Leitungen verfullen/abbrechen	— — — — —	— — — — —
Wasser	— — — — —	— — — — —
Gas	— — — — —	— — — — —
Elektrisch Hochspannung	— — — — —	— — — — —
Elektrisch Niederspannung / Kandelaber	— — — — —	— — — — —
Swisscom	— — — — —	— — — — —
Kabel-TV	— — — — —	— — — — —
Gewässerraum	— — — — —	— — — — —

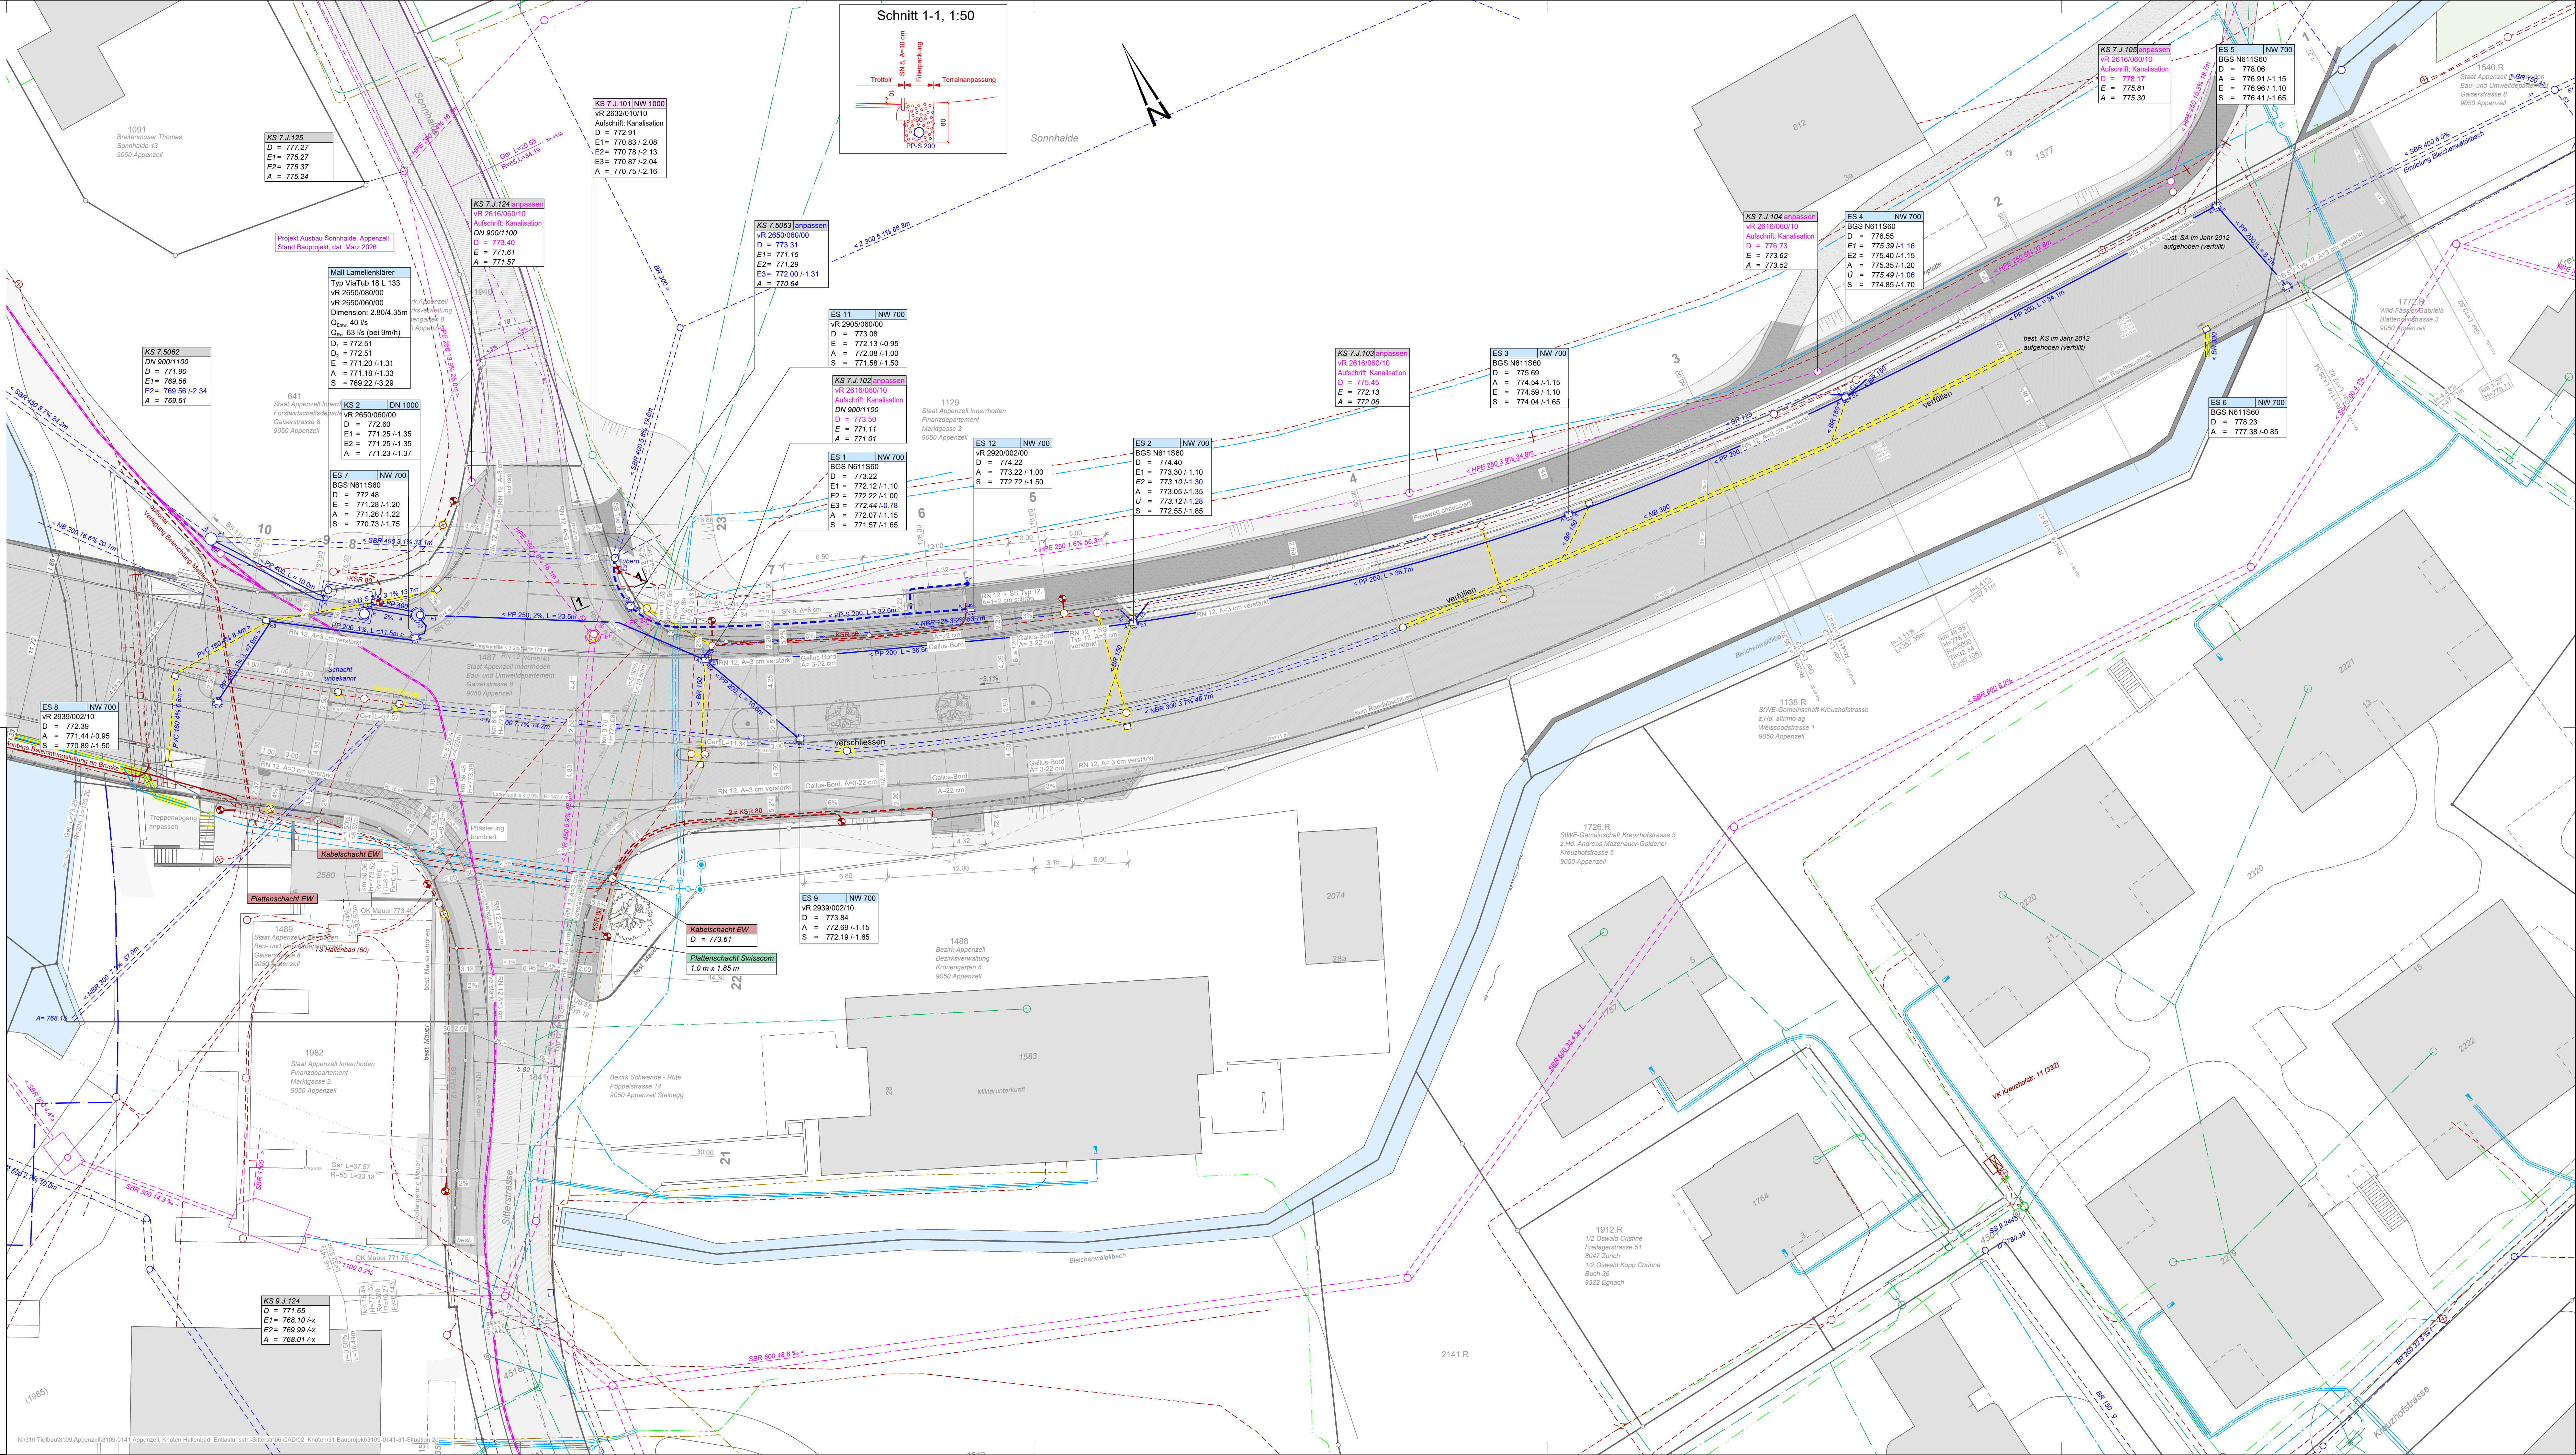

Bau- und Umweltsdepartement
 Landesbauamt



Staatsstrasse-Nr. 1119
 Entlastungsstrasse Appenzell
 Bezirke Appenzell und Schwende - Rüte

Knoten Hallenbad

Auflageprojekt
 Entwässerung- / Werkleitungsplan 1:200

Entwurf	Gezeichnet	Geprüft	Datum
dca	dsc	dca	19.05.2026

Änderungen	Geprüft	Datum
a		
b		
c		
d		

Bellage Nr. **03.08**
 Konto Nr. 3/5101.5010.02
 Projekt Nr. 3109-0141
 Plan Nr. 3109-0141-35
 Format 60 / 126

Freigabe Bauherr:

