

Entwurf	Gezeichnet	Geprüft	Datum
dca	dsc	dca	19.05.2026

Änderungen	Geprüft	Datum
a		
b		
c		
d		

Beilage Nr. **03.09**


Konto Nr. 3/5101.5010.02

Projekt Nr. 3109-0141

Plan Nr. 3109-0141-36

Format 60 / 126

Freigabe Bauherr:

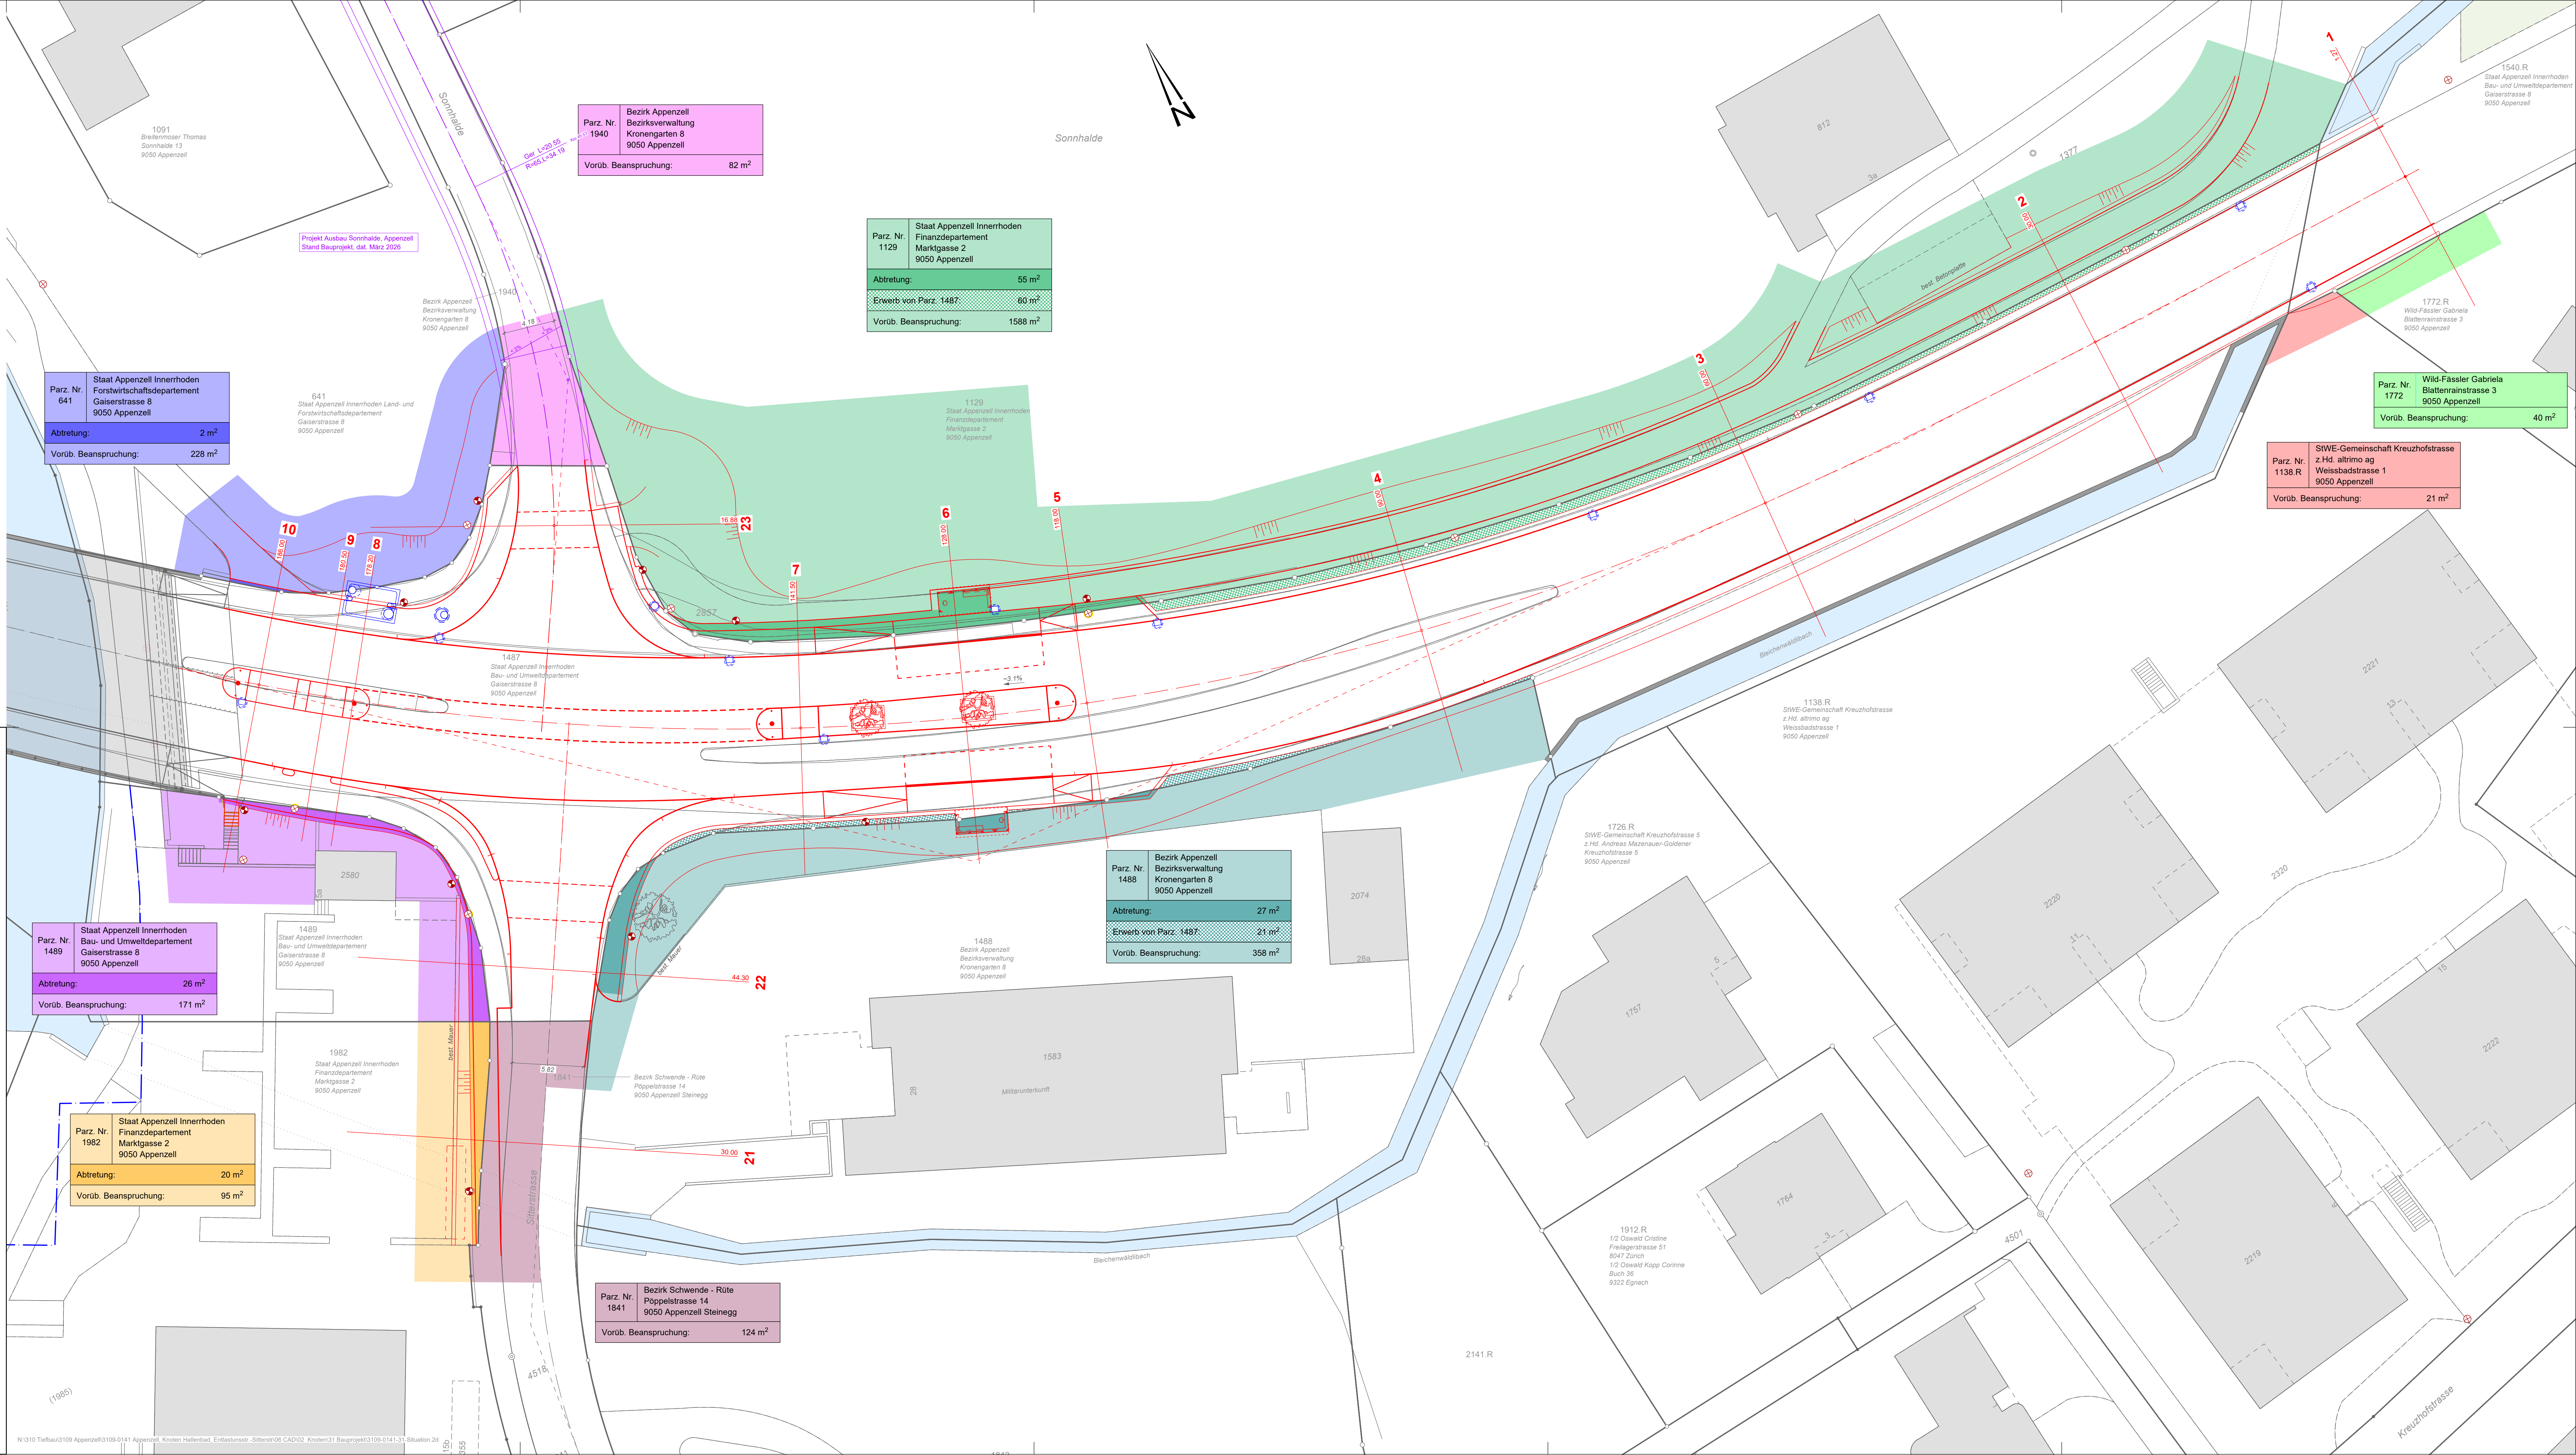

Parz. Nr. 1940
Bezirk Appenzell
Bezirksverwaltung
Kronengarten 8
9050 Appenzell
Vorüb. Beanspruchung: 82 m²

Parz. Nr. 1129
Staat Appenzell Innerrhoden
Finanzdepartement
Marktgasse 2
9050 Appenzell
Abtretung: 55 m²
Erwerb von Parz. 1487: 60 m²
Vorüb. Beanspruchung: 1588 m²

Parz. Nr. 641
Staat Appenzell Innerrhoden
Forstwirtschaftsdepartement
Gaiserstrasse 8
9050 Appenzell
Abtretung: 2 m²
Vorüb. Beanspruchung: 228 m²

Parz. Nr. 1772
Wild-Fassler Gabriela
Blattenrainstrasse 3
9050 Appenzell
Vorüb. Beanspruchung: 40 m²

Parz. Nr. 1138 R
StWE-Gemeinschaft Kreuzhofstrasse
z.Hd. altrimo ag
Weissbadstrasse 1
9050 Appenzell
Vorüb. Beanspruchung: 21 m²

Parz. Nr. 1489
Staat Appenzell Innerrhoden
Bau- und Umweltsdepartement
Gaiserstrasse 8
9050 Appenzell
Abtretung: 26 m²
Vorüb. Beanspruchung: 171 m²

Parz. Nr. 1488
Bezirk Appenzell
Bezirksverwaltung
Kronengarten 8
9050 Appenzell
Abtretung: 27 m²
Erwerb von Parz. 1487: 21 m²
Vorüb. Beanspruchung: 358 m²

Parz. Nr. 1982
Staat Appenzell Innerrhoden
Finanzdepartement
Marktgasse 2
9050 Appenzell
Abtretung: 20 m²
Vorüb. Beanspruchung: 95 m²

Parz. Nr. 1841
Bezirk Schwende - Rüte
Poppeistrasse 14
9050 Appenzell Steinegg
Vorüb. Beanspruchung: 124 m²