


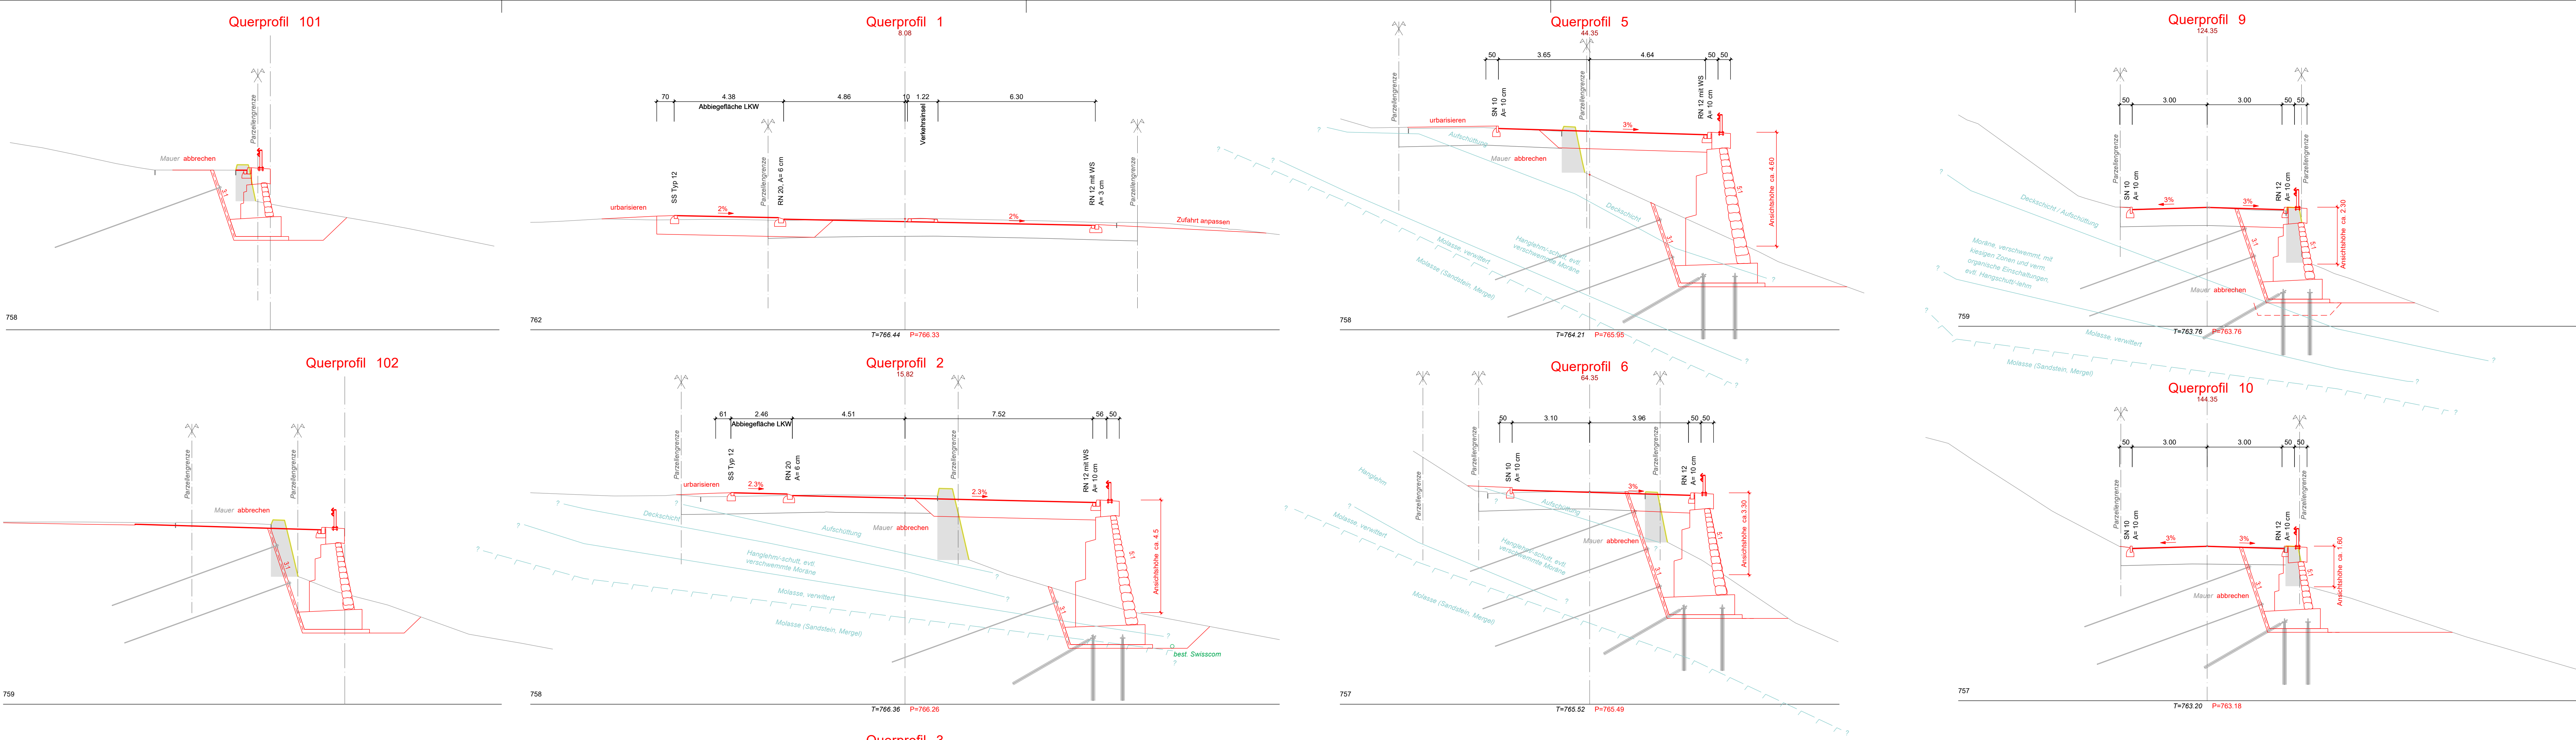

Staatsstrasse Nr. 4030, Enggenhütten - Stein
Bezirk Schlatt-Haslen

Sanierung Steinerstrasse, Enggenhütten

Abschnitt Enggenhüttenstrasse - Kantonsgrenze
Länge 370 m

Auflageprojekt

Querprofile 1 - 11 1:100

Entwurf	Gezeichnet	Geprüft	Datum
ako	dsc	ako	25.03.2025
Änderungen			
Änderungen	Geprüft	Datum	
a			
b			
c			
d			

Beilage Nr. 03.07-1

Konto Nr.
Projekt Nr. 3109-0043
Plan Nr. 3109-0043-34-1
Format 60 / 105

Freigabe Bauherr:

Wälli AG Ingenieure

Sandgrube 29
9050 Appenzell

T. 058 100 90 10
www.waelli.ch

appenzell@waelli.ch

wälli
Ingenieure