



Staatsstrasse Nr. 4030, Enggenhütten - Stein
Bezirk Schlatt-Haslen

Sanierung Steinerstrasse, Enggenhütten

Abschnitt Enggenhüttenstrasse - Kantonsgrenze
Länge 370 m


Auflageprojekt
Landerwerbsplan 1:500

Entwurf	Gezeichnet	Geprüft	Datum
ako	dsc	ako	25.03.2025
Änderungen		Geprüft	Datum
a	Grenze Parzelle 575, 767	ako	09.09.2025
b			
c			
d			

Beilage Nr. **03.09a**

Konto Nr. _____
Projekt Nr. 3109-0043
Plan Nr. 3109-0043-36a
Format 60 / 105

Freigabe Bauherr:

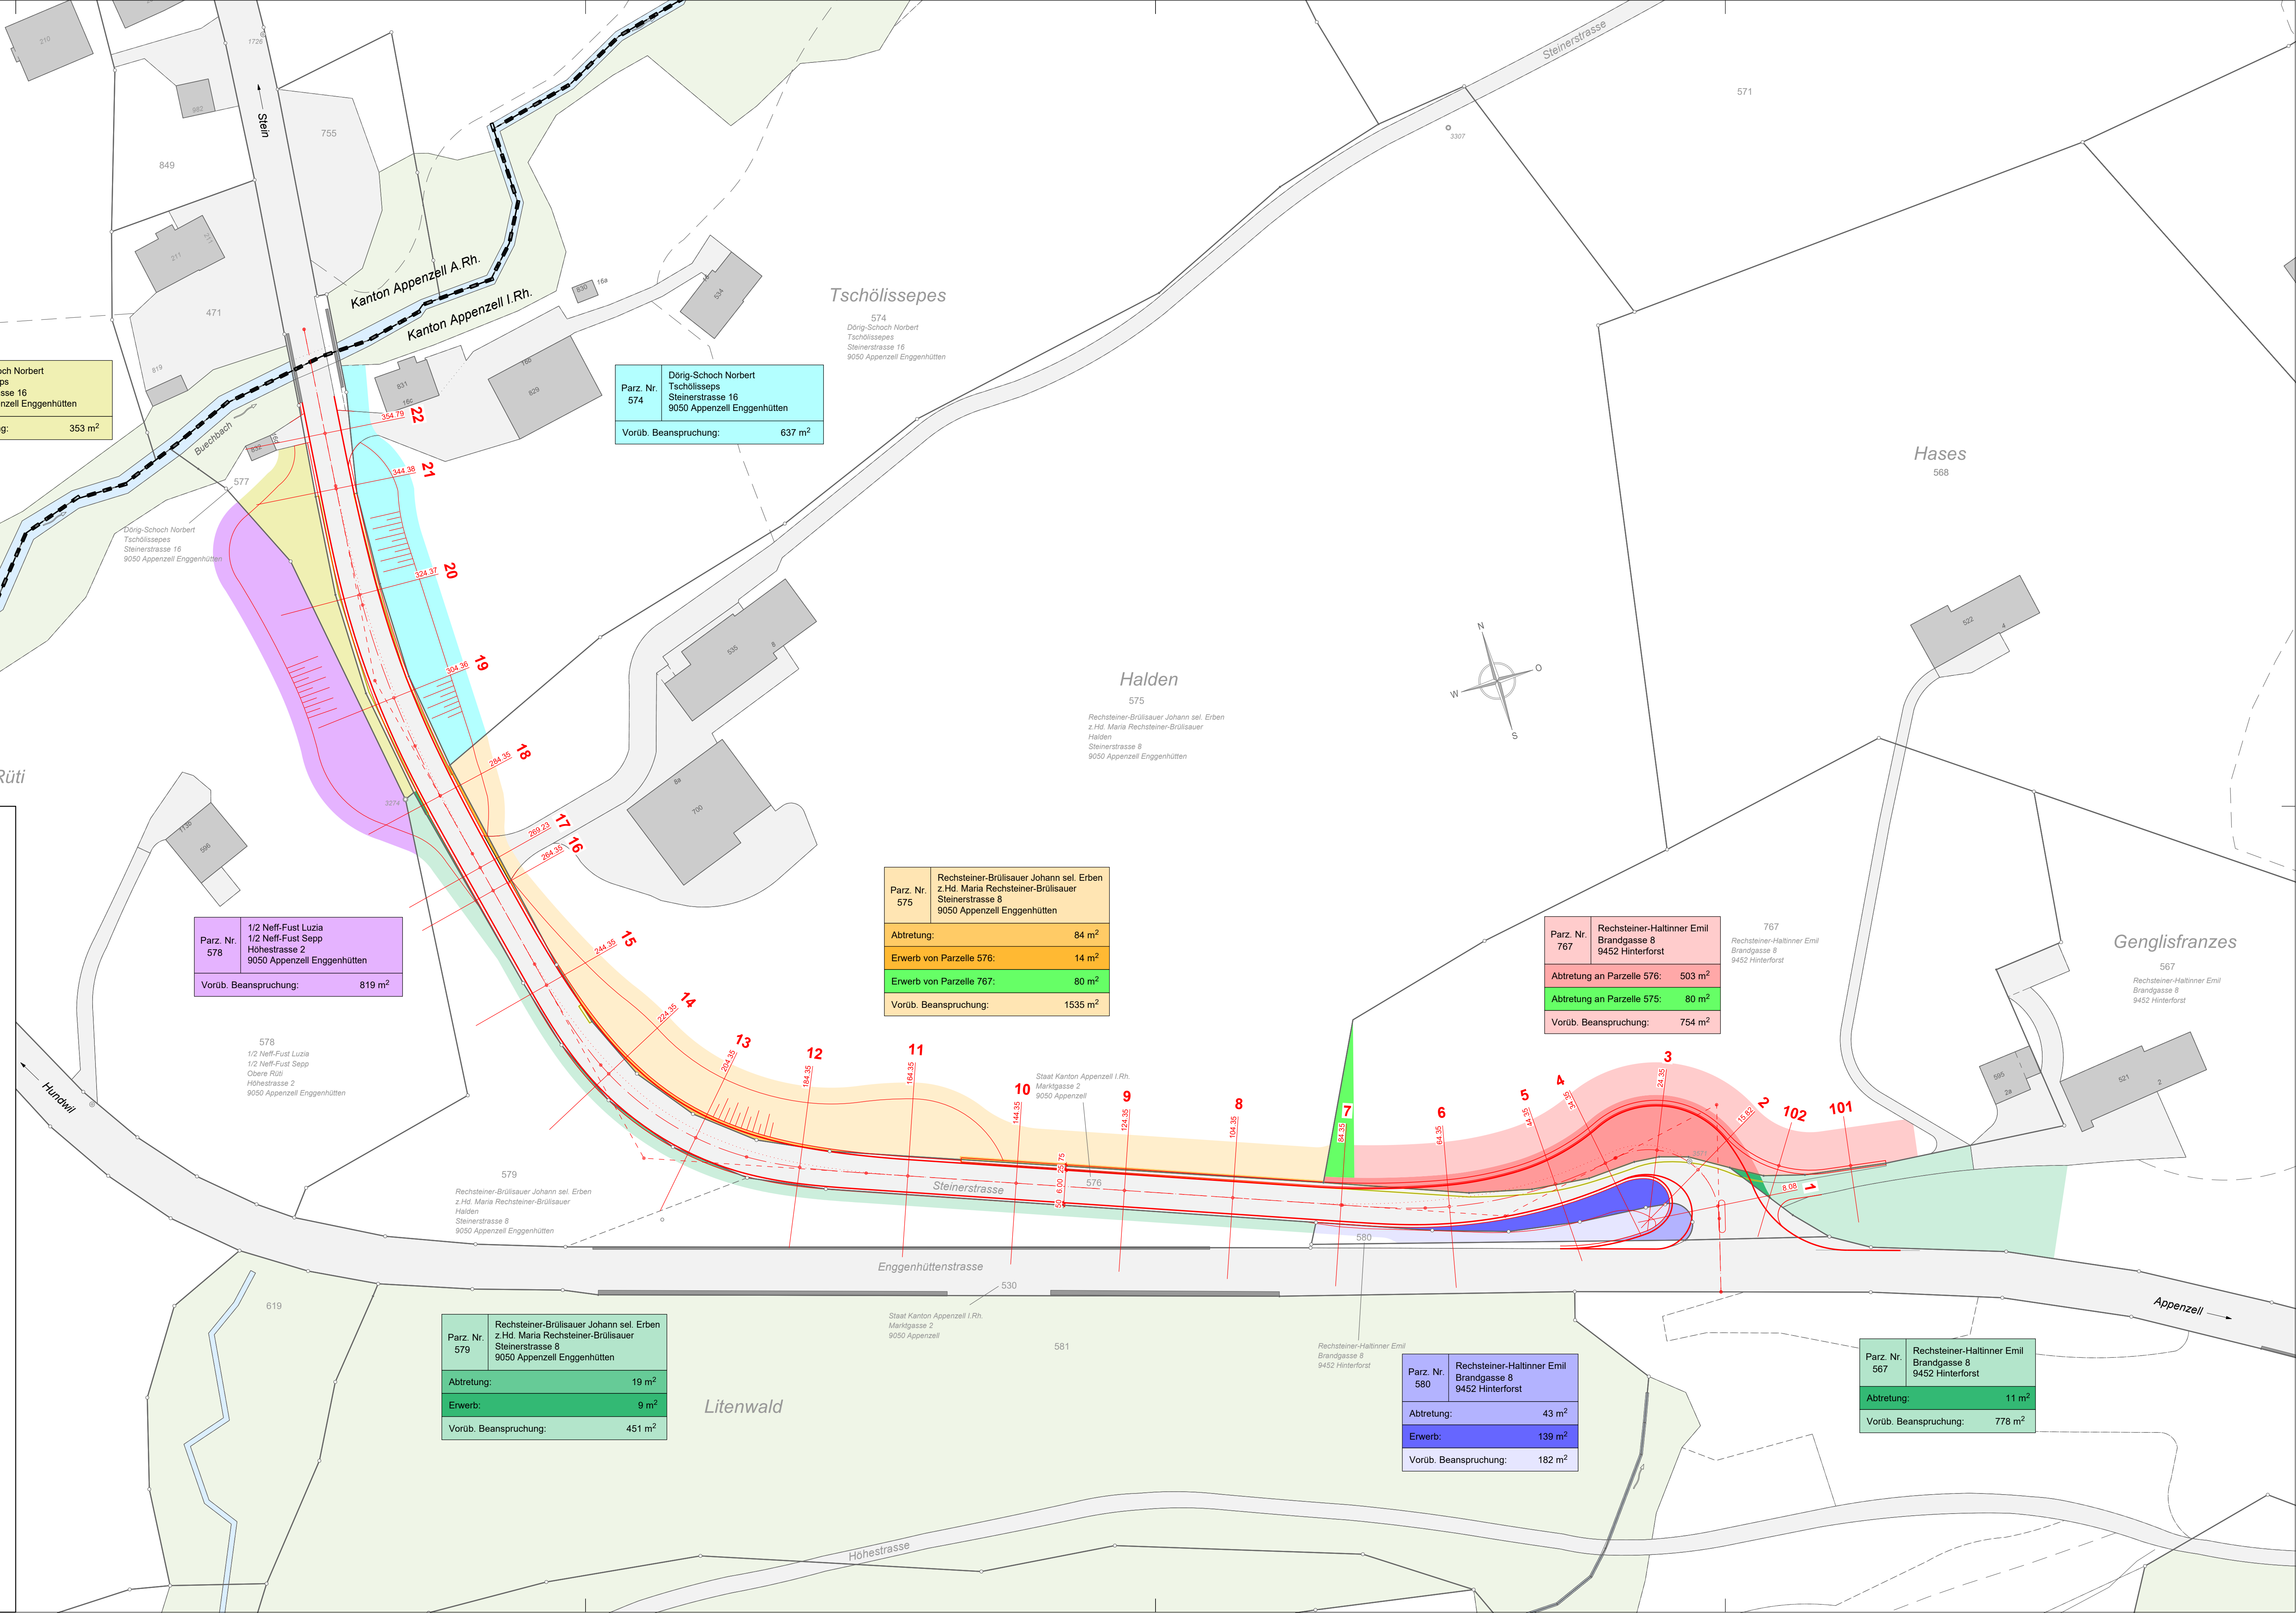

Parz. Nr. 577	Dörig-Schoch Norbert Tschölisseppe Steinerstrasse 16 9050 Appenzell Enggenhütten
Vorüb. Beanspruchung:	353 m ²

Parz. Nr. 574	Dörig-Schoch Norbert Tschölisseppe Steinerstrasse 16 9050 Appenzell Enggenhütten
Vorüb. Beanspruchung:	637 m ²

Parz. Nr. 578	1/2 Neff-Fust Luzia 1/2 Neff-Fust Sepp Höhestasse 2 9050 Appenzell Enggenhütten
Vorüb. Beanspruchung:	819 m ²

Parz. Nr. 575	Rechsteiner-Brüllsauer Johann sel. Erben z.Hd. Maria Rechsteiner-Brüllsauer Steinerstrasse 8 9050 Appenzell Enggenhütten
Abtretung:	84 m ²
Erwerb von Parzelle 576:	14 m ²
Erwerb von Parzelle 767:	80 m ²
Vorüb. Beanspruchung:	1535 m ²

Parz. Nr. 767	Rechsteiner-Haltinner Emil Brandgasse 8 9452 Hinterforst
Abtretung an Parzelle 576:	503 m ²
Abtretung an Parzelle 575:	80 m ²
Vorüb. Beanspruchung:	754 m ²

Parz. Nr. 579	Rechsteiner-Brüllsauer Johann sel. Erben z.Hd. Maria Rechsteiner-Brüllsauer Steinerstrasse 8 9050 Appenzell Enggenhütten
Abtretung:	19 m ²
Erwerb:	9 m ²
Vorüb. Beanspruchung:	451 m ²

Parz. Nr. 580	Rechsteiner-Haltinner Emil Brandgasse 8 9452 Hinterforst
Abtretung:	43 m ²
Erwerb:	139 m ²
Vorüb. Beanspruchung:	182 m ²

Parz. Nr. 567	Rechsteiner-Haltinner Emil Brandgasse 8 9452 Hinterforst
Abtretung:	11 m ²
Vorüb. Beanspruchung:	778 m ²