


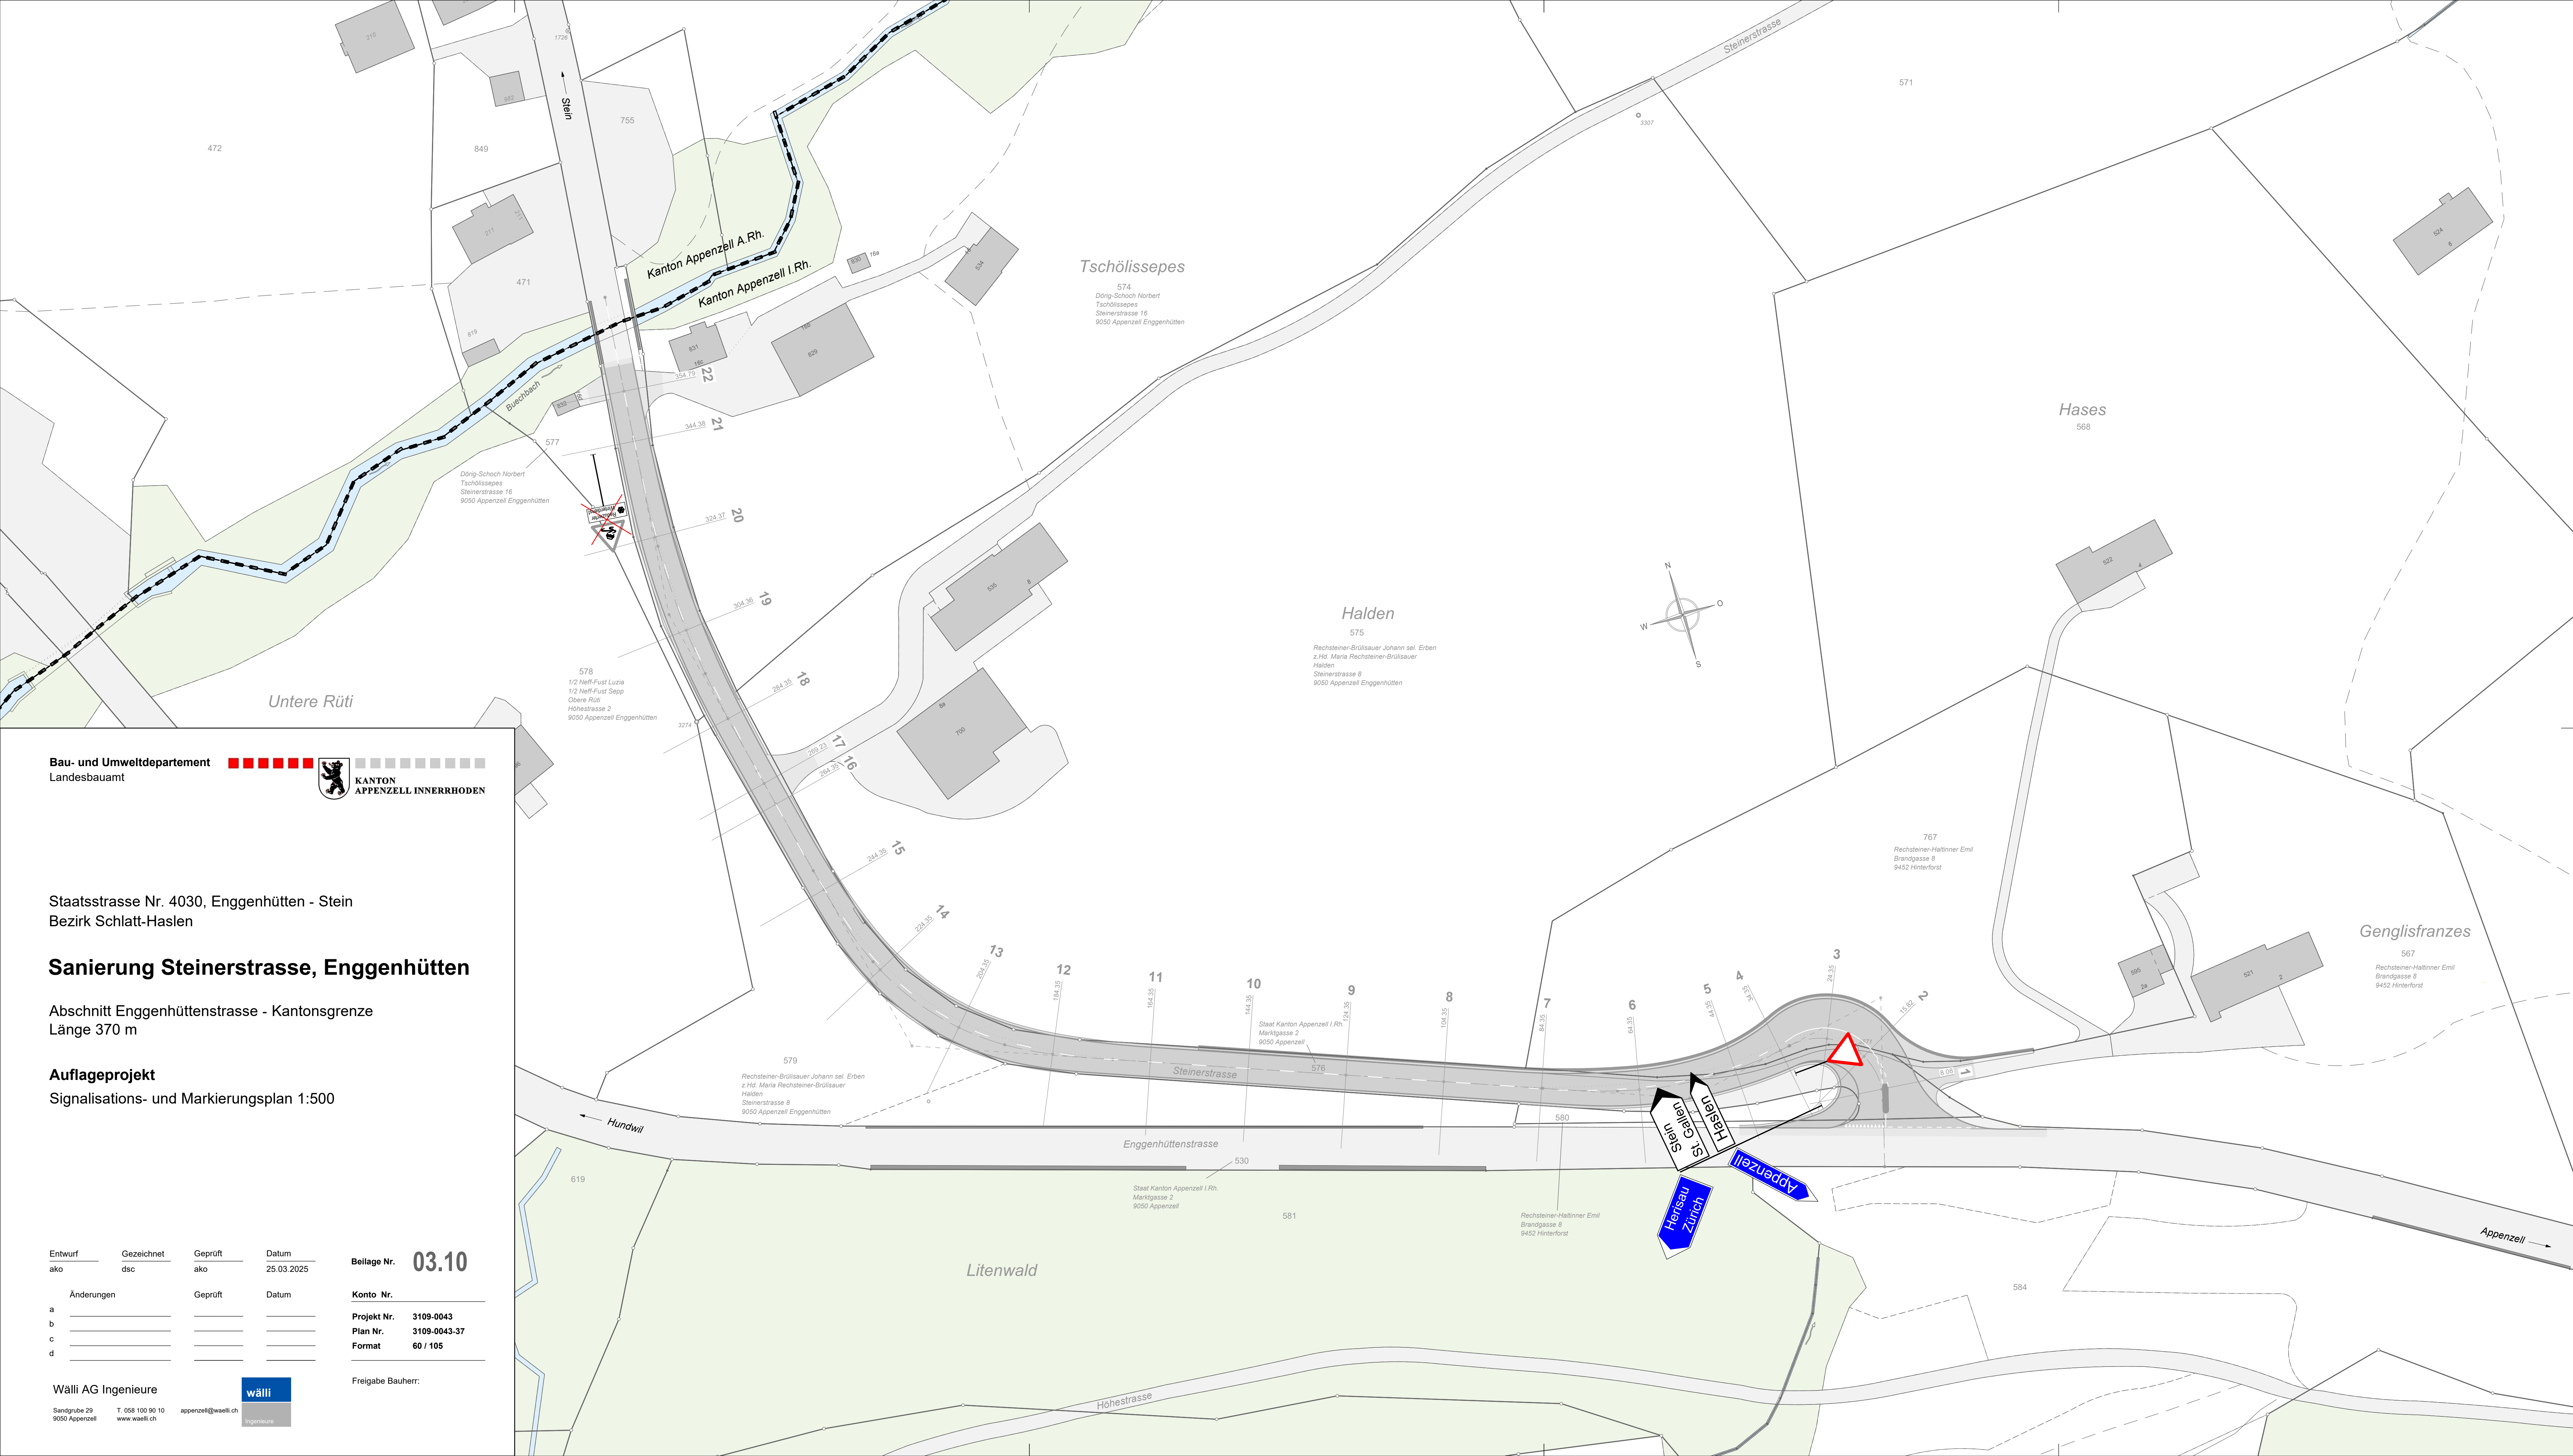

Bau- und Umweltdepartement
Landesbauamt



Staatsstrasse Nr. 4030, Enggenhütten - Stein
Bezirk Schlatt-Haslen

Sanierung Steinerstrasse, Enggenhütten

Abschnitt Enggenhüttenstrasse - Kantonsgrenze
Länge 370 m

Auflageprojekt

Signalisations- und Markierungsplan 1:500

Entwurf	Gezeichnet	Geprüft	Datum
ako	dsc	ako	25.03.2025
Änderungen			
Geprüft	Datum		
a			
b			
c			
d			

Beilage Nr. **03.10**

Konto Nr.

Projekt Nr. 3109-0043

Plan Nr. 3109-0043-37

Format 60 / 105

Freigabe Bauherr:

Wälli AG Ingenieure

Sandgrube 29
9050 Appenzell

T. 058 100 90 10
www.waelli.ch

appenzell@waelli.ch

