

Weissbadstrasse, Appenzell  
Bezirk Schwende - Rüte

Sanierung Ufermauer Sitter  
Abschnitt Schaies - Gärbers

Auflageprojekt  
Ansicht 1:200

Entwurf	Gezeichnet	Geprüft	Datum
dca	dsc	dca	15.11.2024
Änderungen	Geprüft	Datum	
a			
b			
c			
d			


Beilage Nr. **03.05**

Konto Nr. 1/5110.5020.01

Projekt Nr. 3109-0097-06

Plan Nr. 3109-0097-06-32

Format 30 / 147

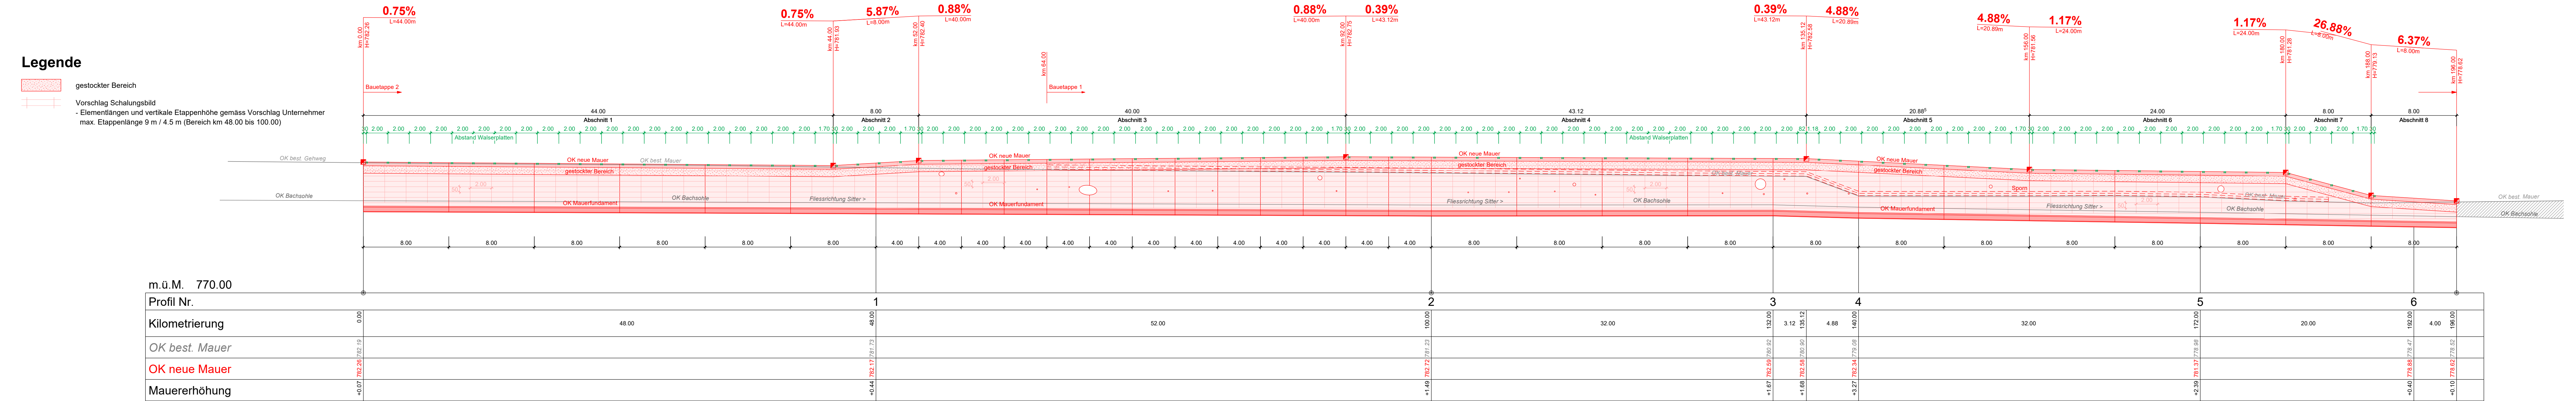

m.ü.M.	770.00																
Profil Nr.	1																
Kilometrierung	0.00	48.00							52.00	32.00			172.00	20.00	192.00	4.00	196.00
OK best. Mauer																	
OK neue Mauer																	
Mauererhöhung	+0.07																